


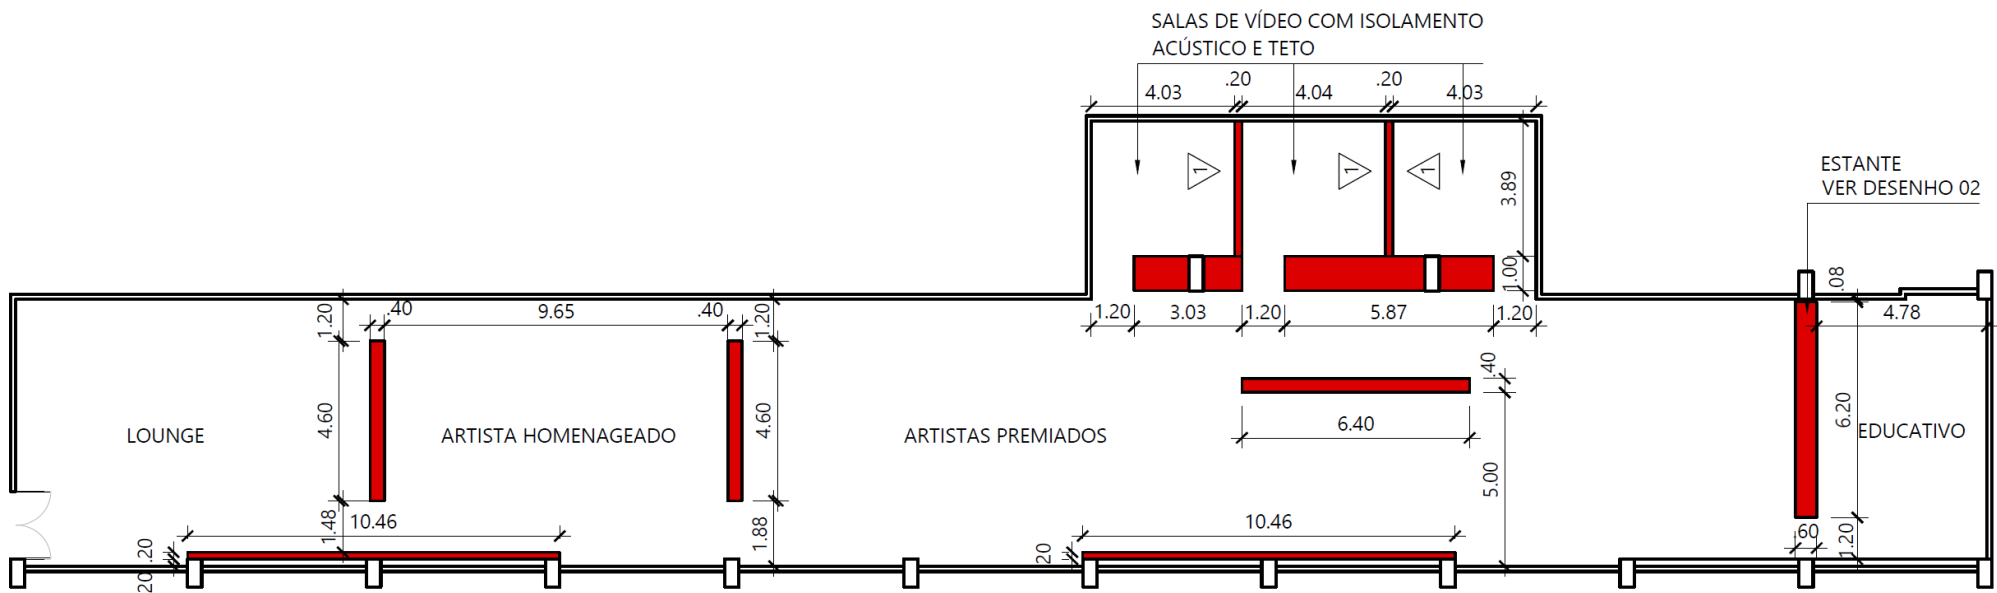

1 PLANTA BAIXA
ESCALA: 1/200


LEGENDA:

 PAINEL A CONSTRUIR, ESPESSURA INDICADA, H = 2,75M


 PINTURA COM A TINTA RAL 7040

NOTAS:

- 1- As demais paredes das salas de vídeo serão pintadas na cor preta.
- 2- As paredes dos outros ambientes serão pintadas na cor chave de fenda, da Suvinil.

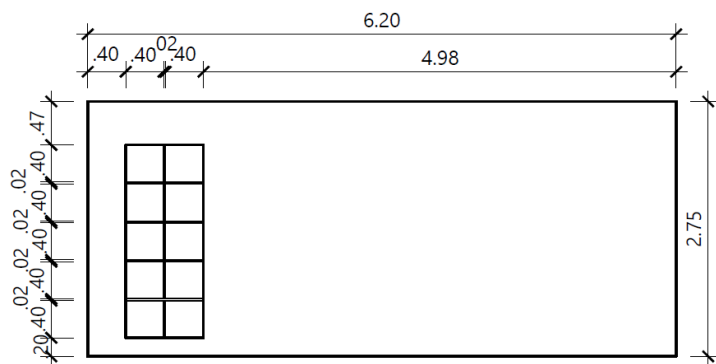

2 ESTANTE EDUCATIVO - VISTA
ESCALA: 1/75

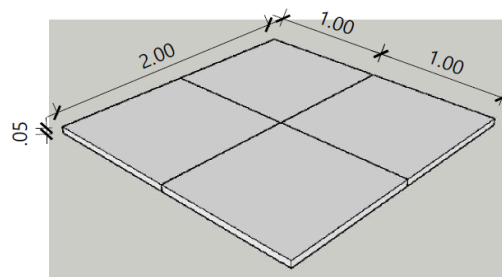

3 TABLADO
S/ ESCALA

ANEXO

Projeto arquitetônico - Exposição
Itinerante - Belo Horizonte