



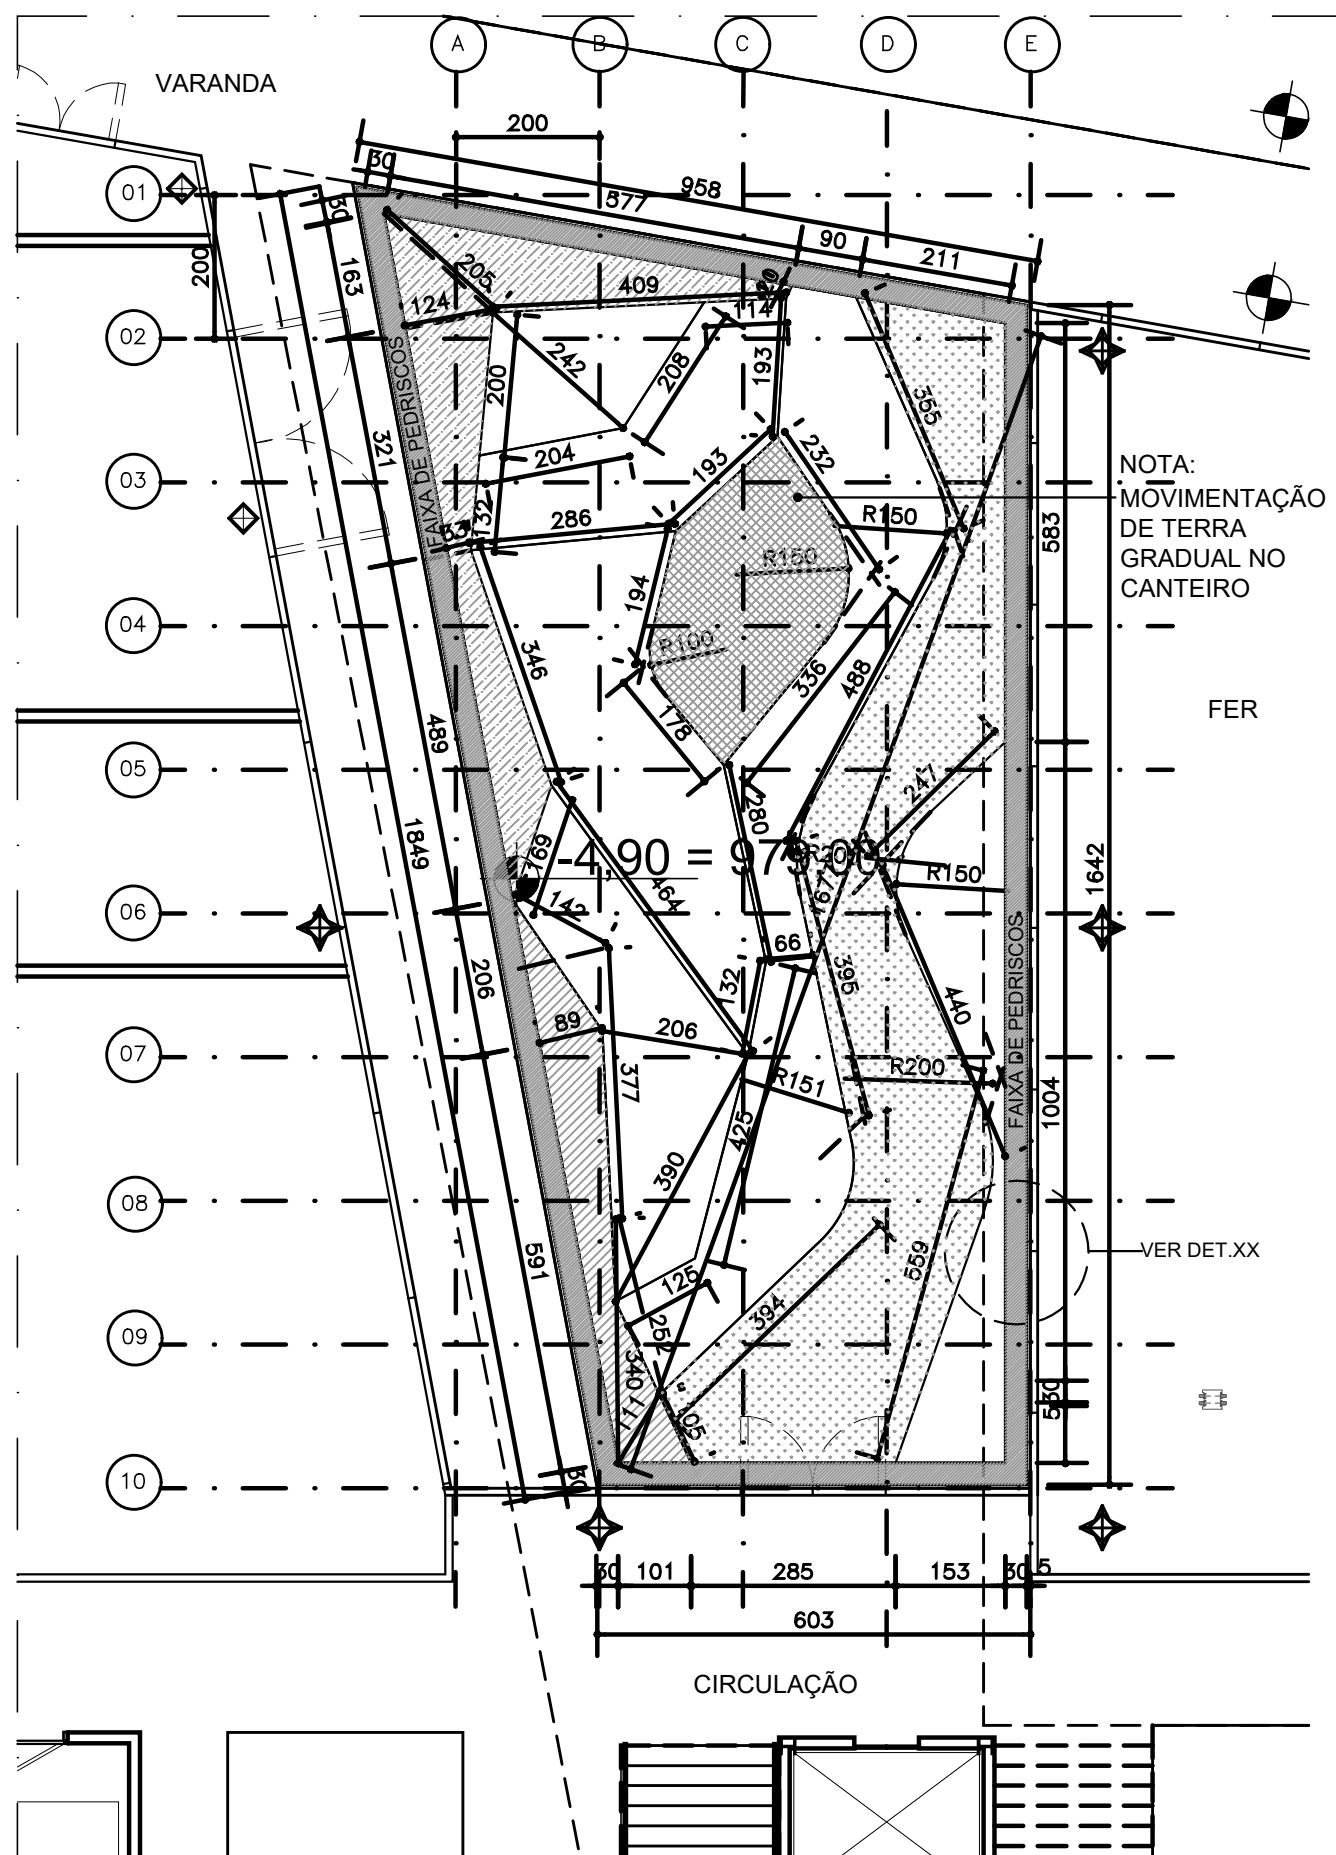


SUB01 - J1 - TRAÇADO

ESCALA 1/100

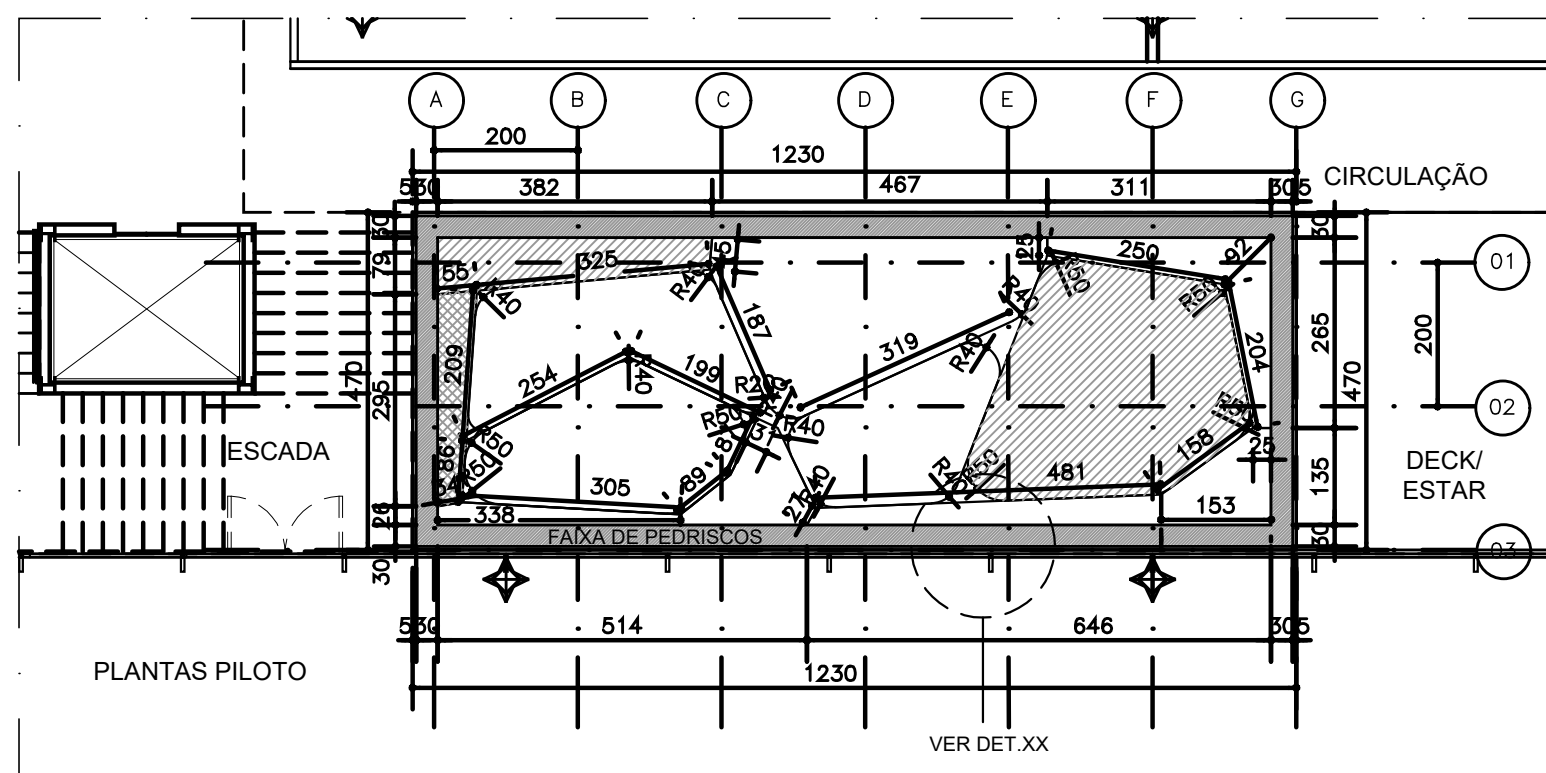


SUB01 - J2 - TRAÇADO

ESCALA 1/100

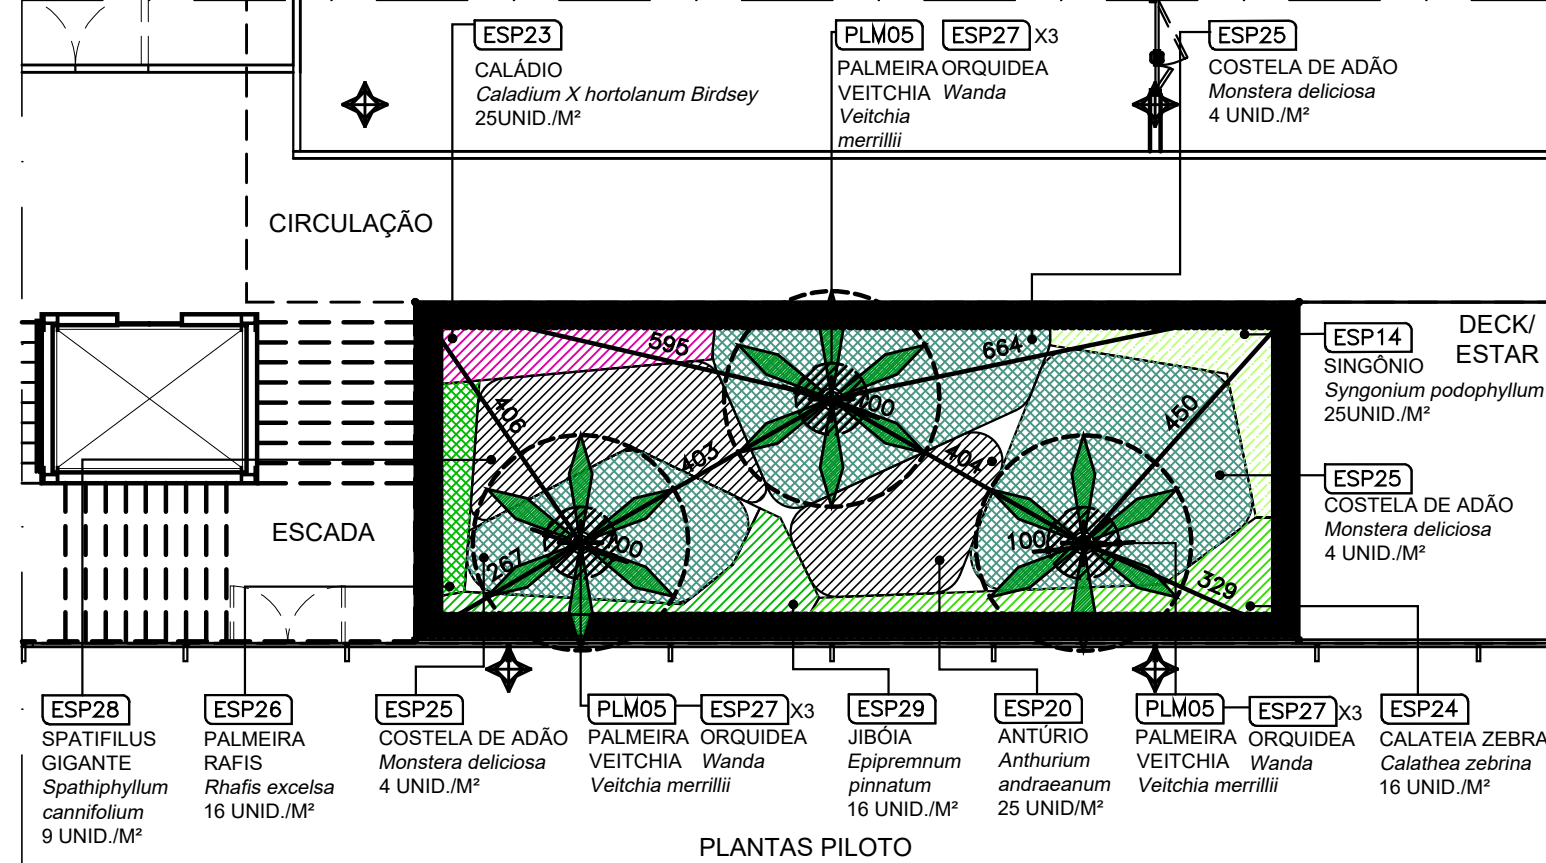


SUB01 - J2 - PALMEIRAS E FORRAÇÕES

ESCALA 1/100

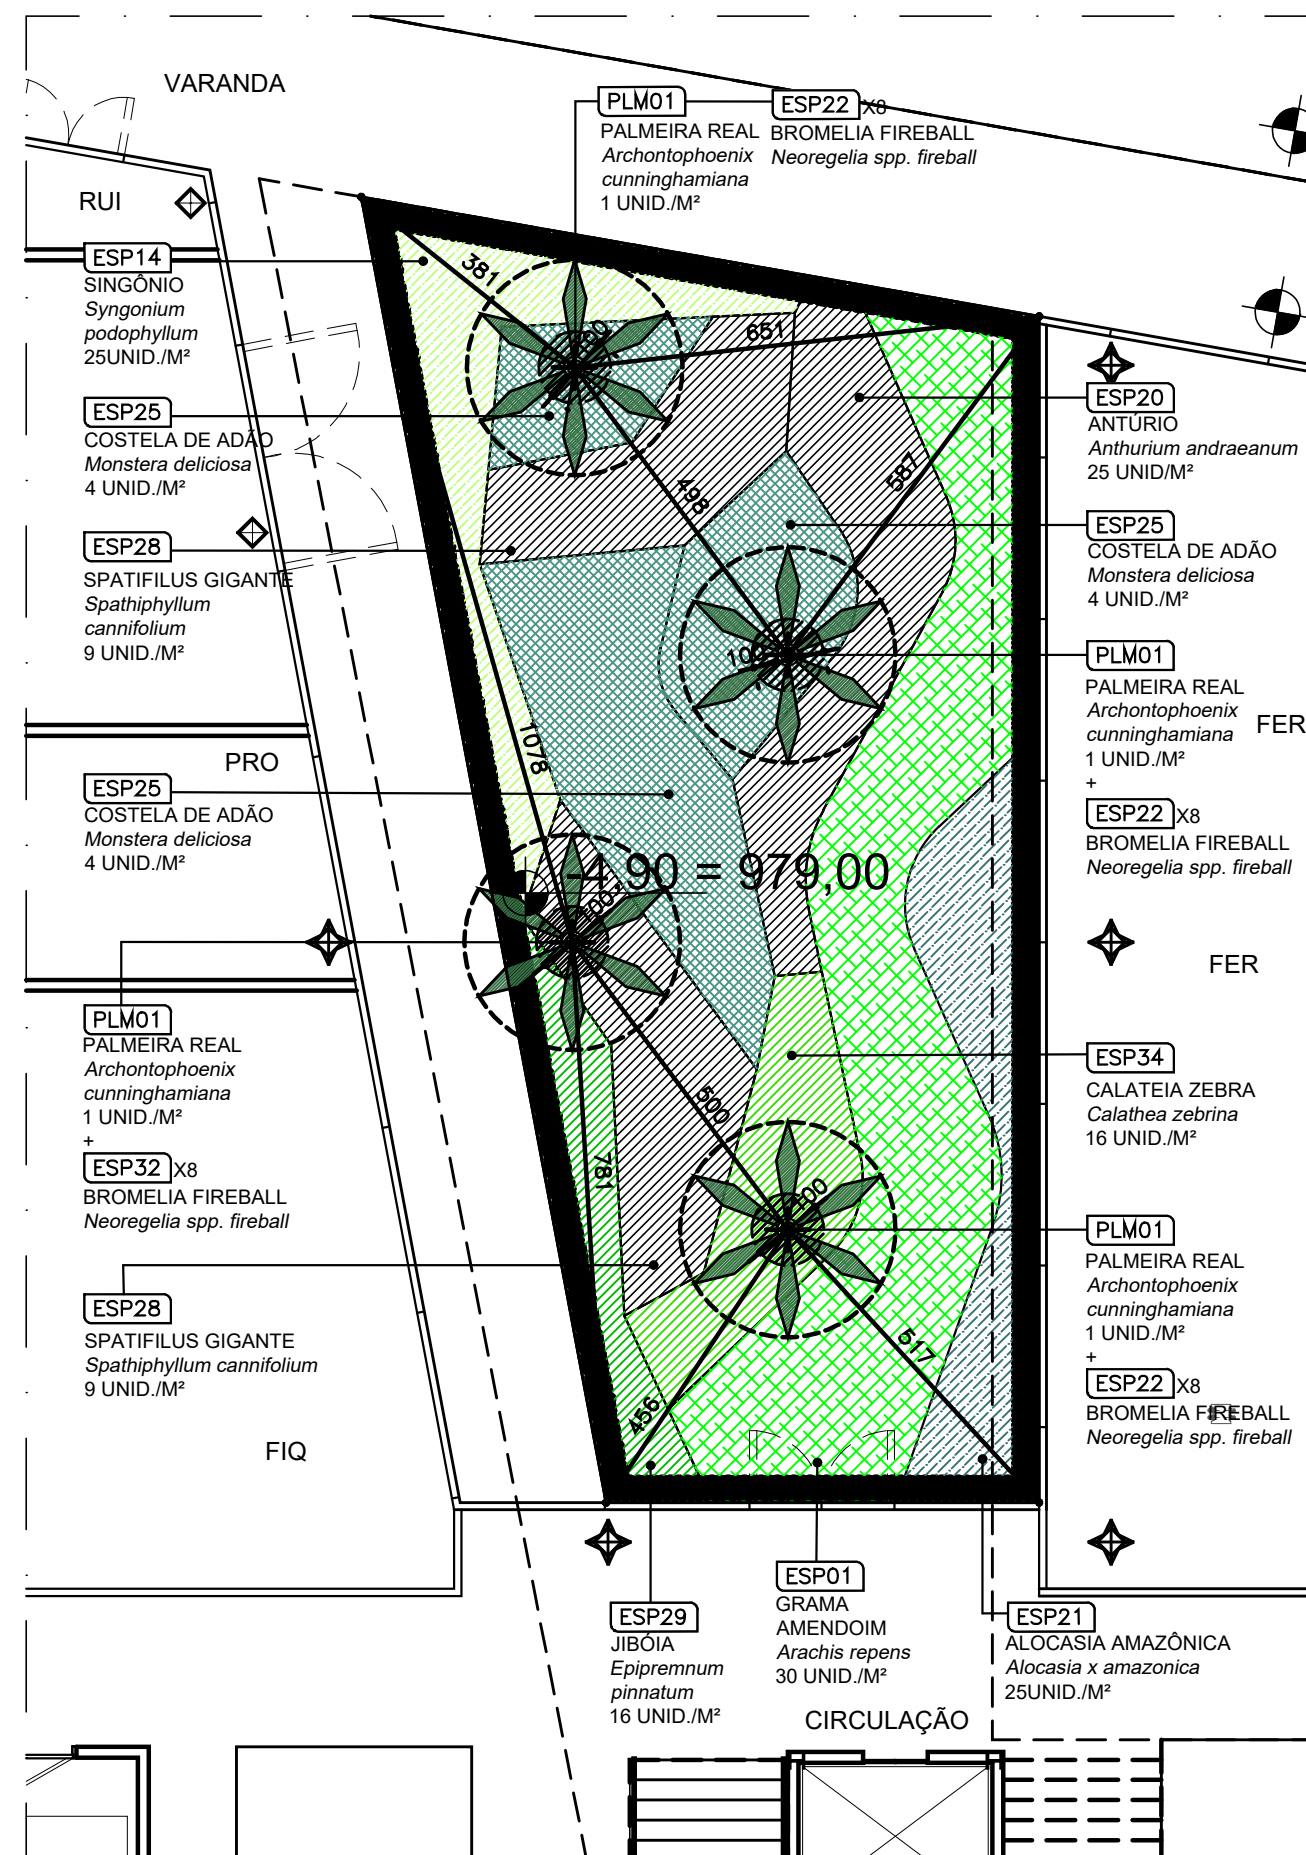


SUB01 - J1 - PALMEIRAS E FORRAÇÕES

ESCALA 1/100

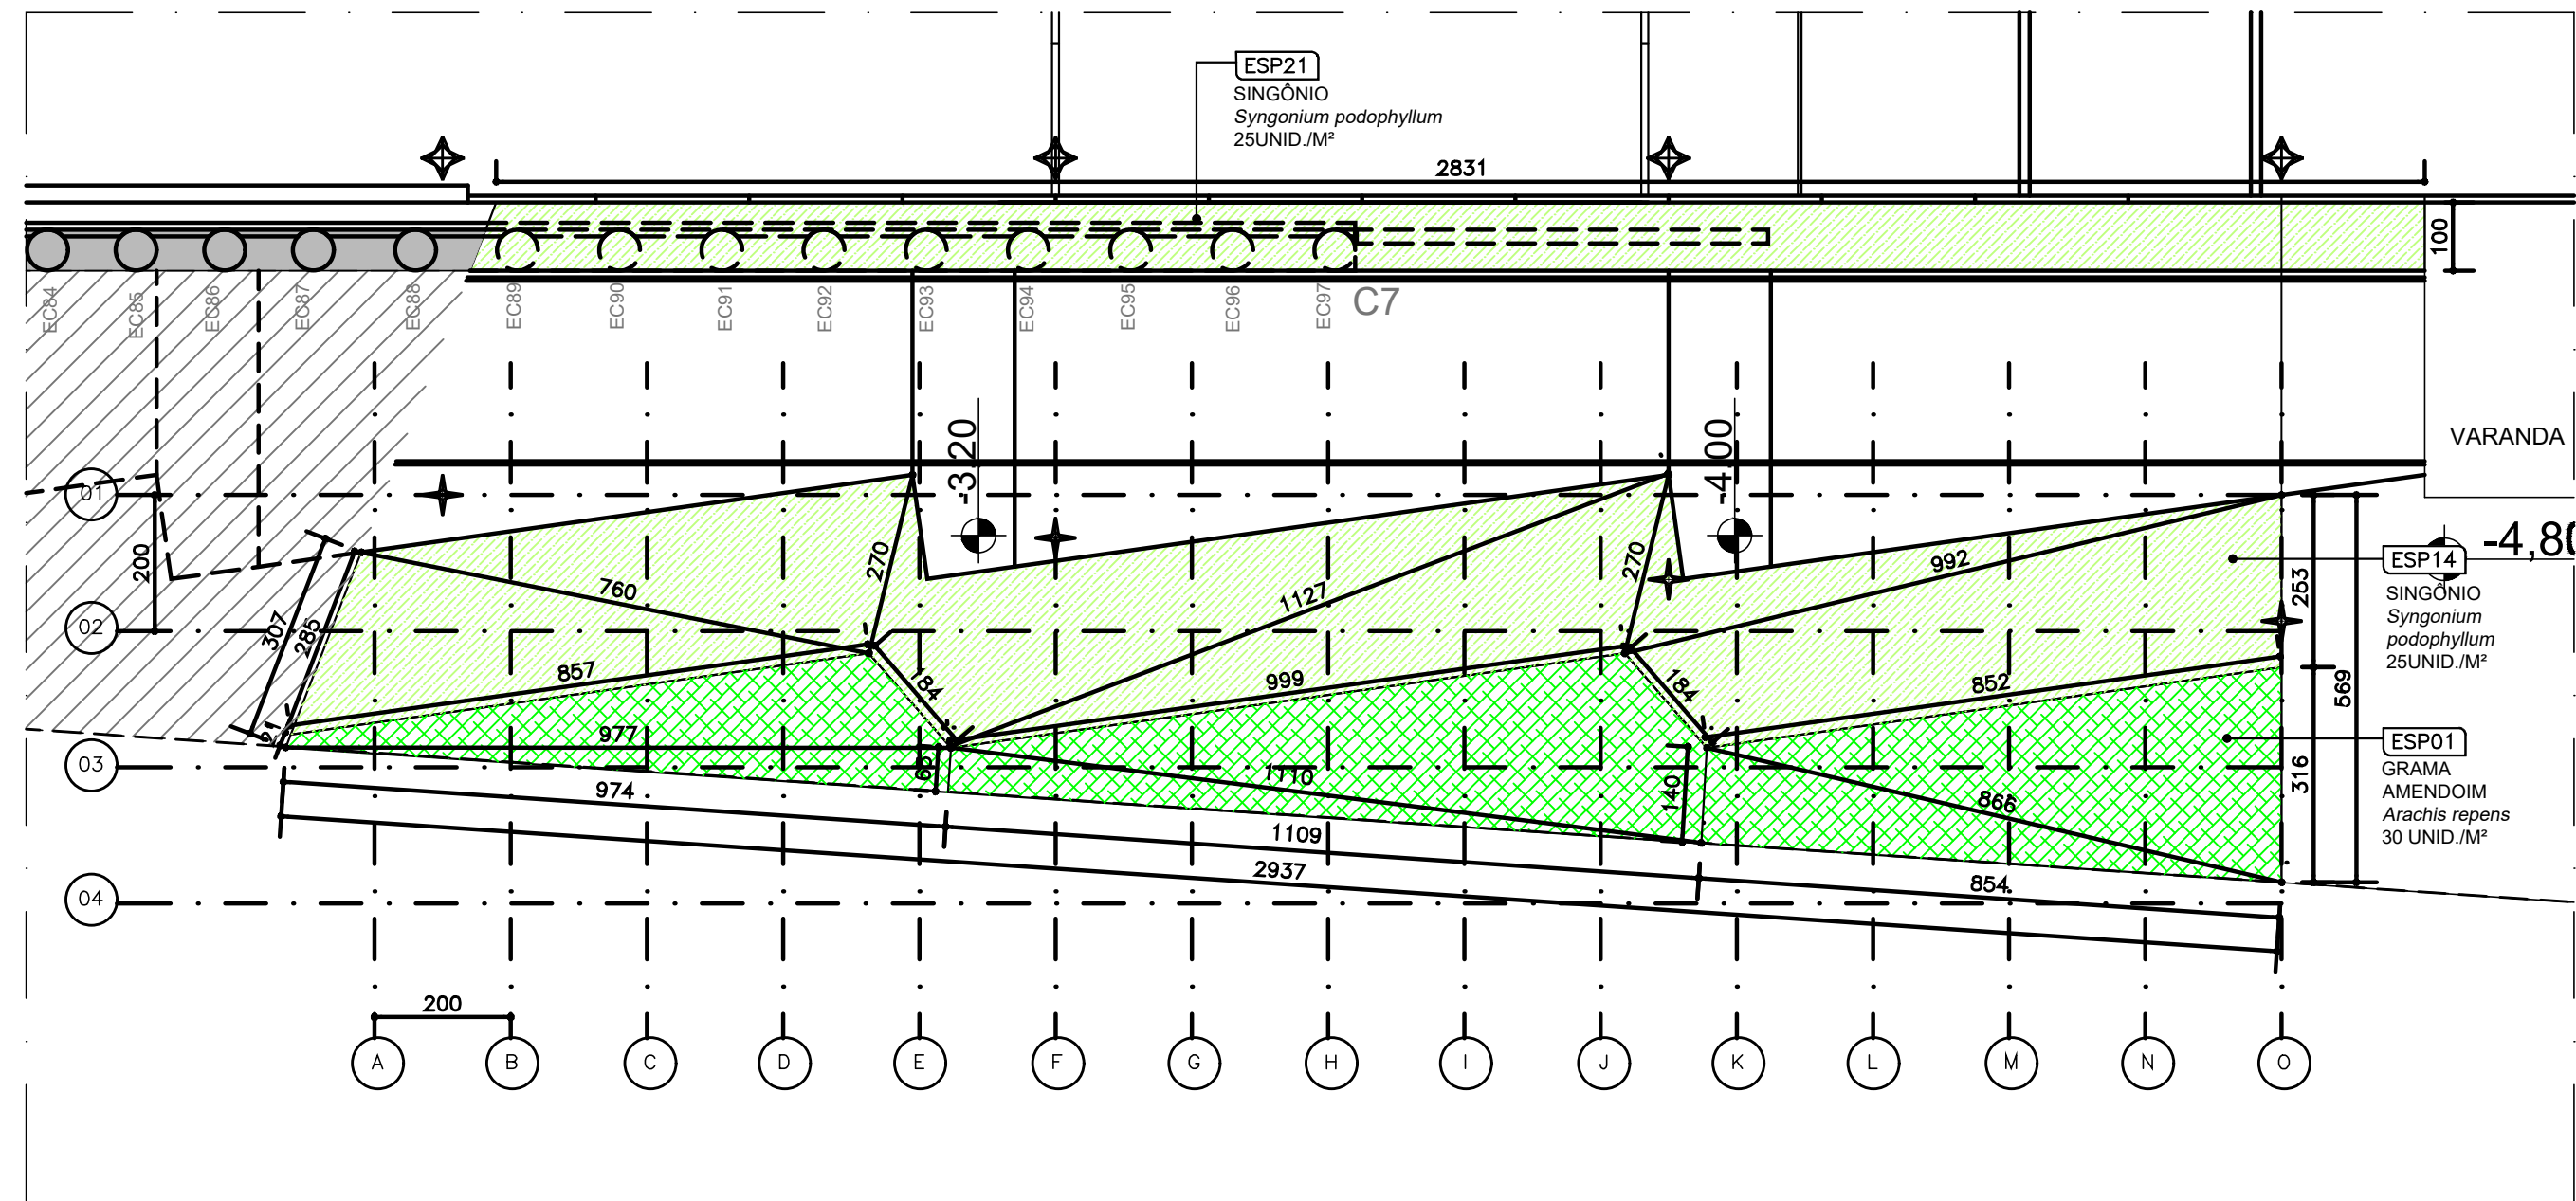


SUB01 - J4 - TRAÇADO E FORRAÇÕES

ESCALA 1/100

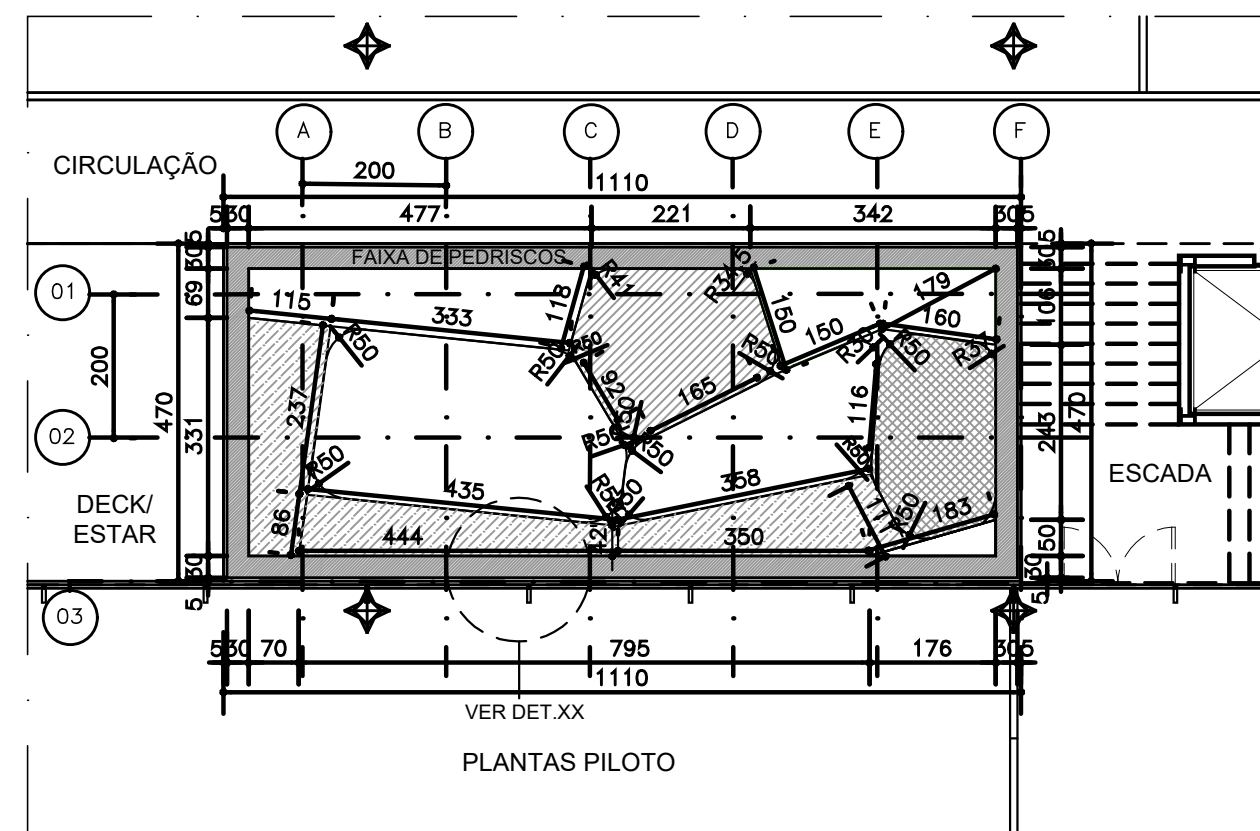


SUB01 - J3 - TRAÇADO

ESCALA 1/100

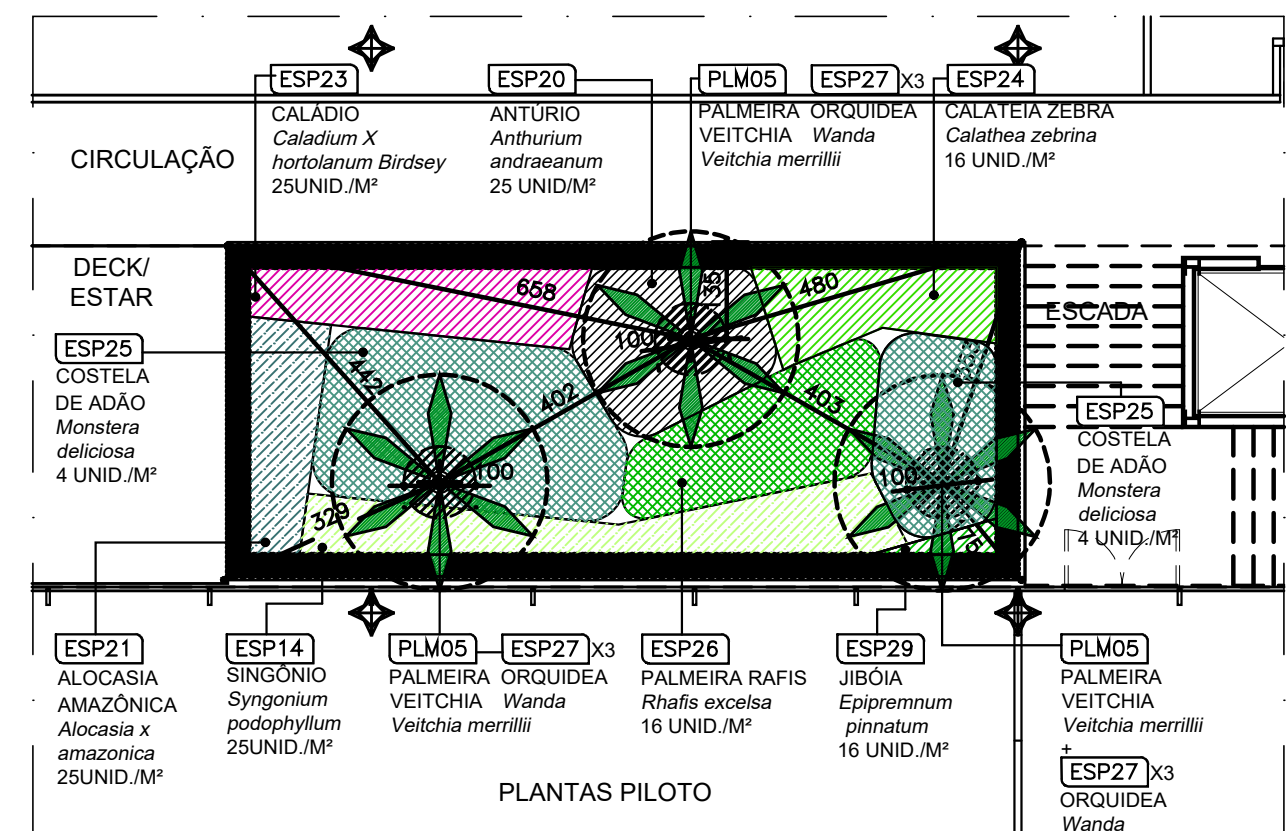

SUB01 - J3 - PALMEIRAS E FORRAÇÕES

ESCALA 1/100

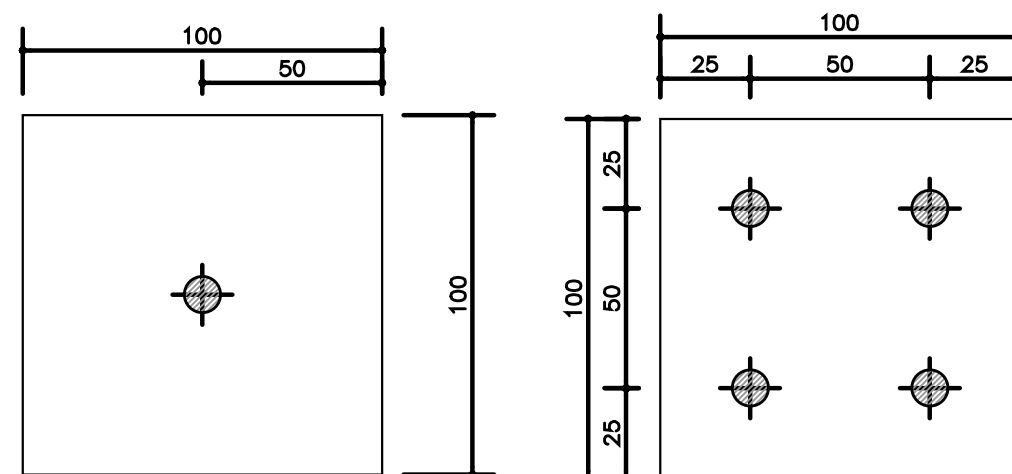

DETALHE DE PLANTIO 01


ESCALA 1/20

DETALHE DE PLANTIO 02

ESCALA 1/20


DETALHE DE PLANTIO 03

ESCALA 1/20

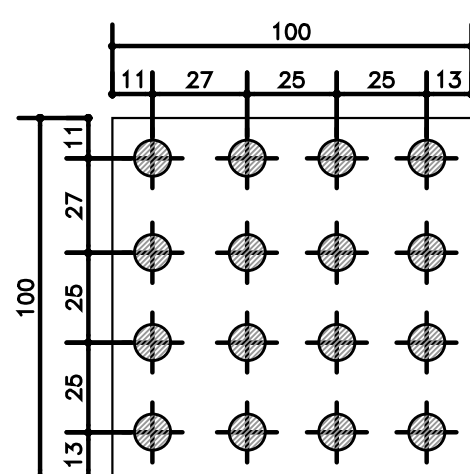


DETALHE DE PLANTIO 04

ESCALA 1/20

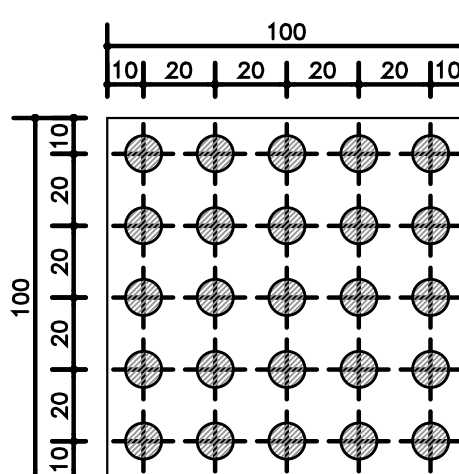


DETALHE DE PLANTIO 05

ESCALA 1/20

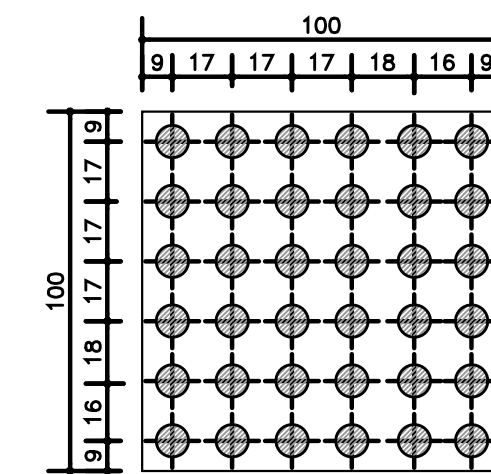

DETALHE DE PLANTIO 06

ESCALA 1/20

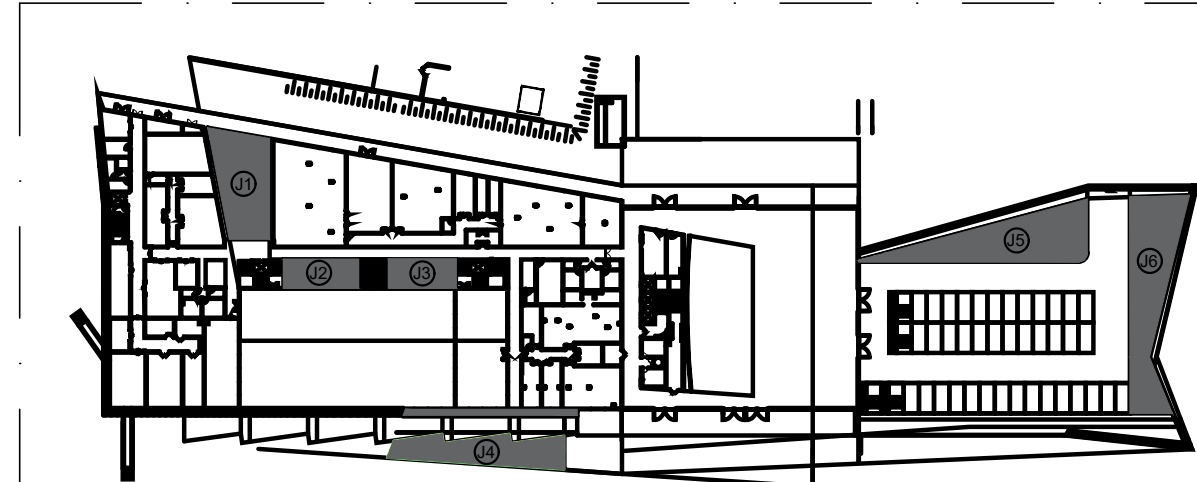

SUB01 - MAPA CHAVE

SEM ESCALA

PROJETO		ISI BRASILIA - ISI BIODIVERSIDADE DO SENAI E CENTRO DE INOVAÇÃO EM SEGURANÇA E SAÚDE DO SESI	
CONTEÚDO		PROJETO BÁSICO PLANTA SUBSOLO	
REVISÃO	DATA	NATUREZA DA REVISÃO	ARQUIVO
R00	20/06/22	EMIÇÃO INICIAL	21097_PELP-701-SUBSOLO-R00
			ESCALA 1/100
			DATA 1ª EMISSÃO 03/2023
			FOLHA PSG-701

COORDENADOR	CLIENTE
	CNI IEL PELO FUTURO DA INDÚSTRIA
	SESI SENAI PELO FUTURO DO TRABALHO

CONTRATADA	PARCEIRA
GPA&A Avenida Azevedo Cabral, 414 Bairro Centro - Belo Horizonte/MG Cep:30170-000 Tel/Fax (31)3274-2400 / (31)3274-2500 Email: mrc@medraposlogio.com Site: www.gustavopenna.com.br	MEDRA medraposlogio.com mrc@medraposlogio.com

DISCIPLINA	ELABORAÇÃO DE PROJETO
	NOME MARCO ANTONIO NIEVES CARDOSO
	CREA / CAU A179097-8
	ASSINATURA DATA 24/04/23

RESPONSÁVEL TÉCNICO	CREA / CAU
NOME MARCO ANTONIO NIEVES CARDOSO	A179097-8
ASSINATURA DATA 24/04/23	

DISCIPLINA	ELABORAÇÃO DE PROJETO
	NOME MARCO ANTONIO NIEVES CARDOSO
	CREA / CAU A179097-8
	ASSINATURA DATA 24/04/23

DISCIPLINA	ELABORAÇÃO DE PROJETO
	NOME MARCO ANTONIO NIEVES CARDOSO
	CREA / CAU A179097-8
	ASSINATURA DATA 24/04/23