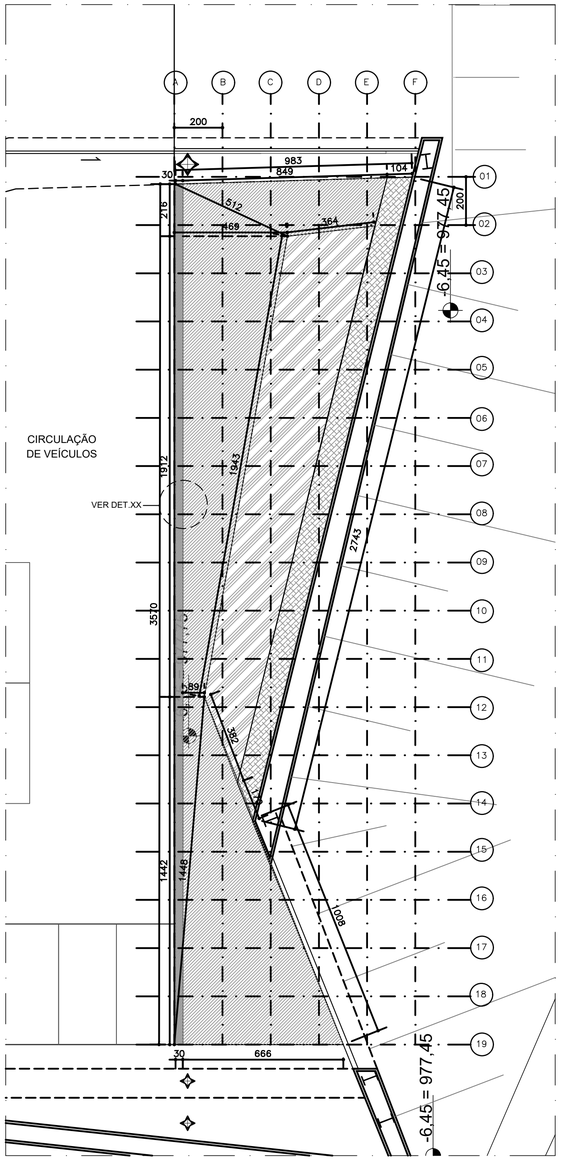

SUB01 - J6- TRAÇADO

ESCALA 1/125

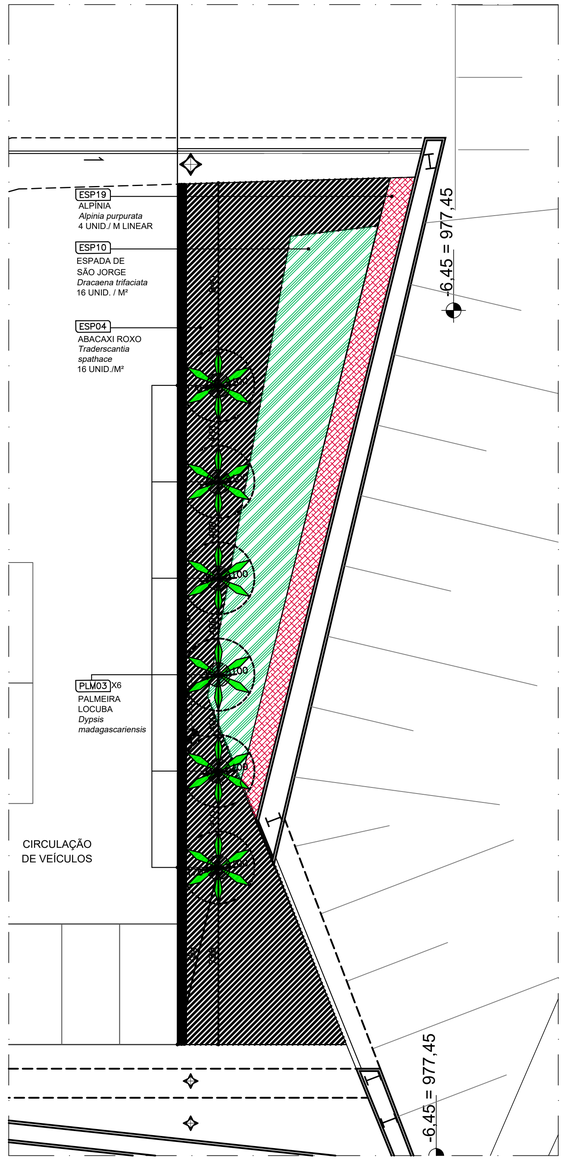

SUB01 - J6- FORRAÇÕES E ÁRVORES

ESCALA 1/125

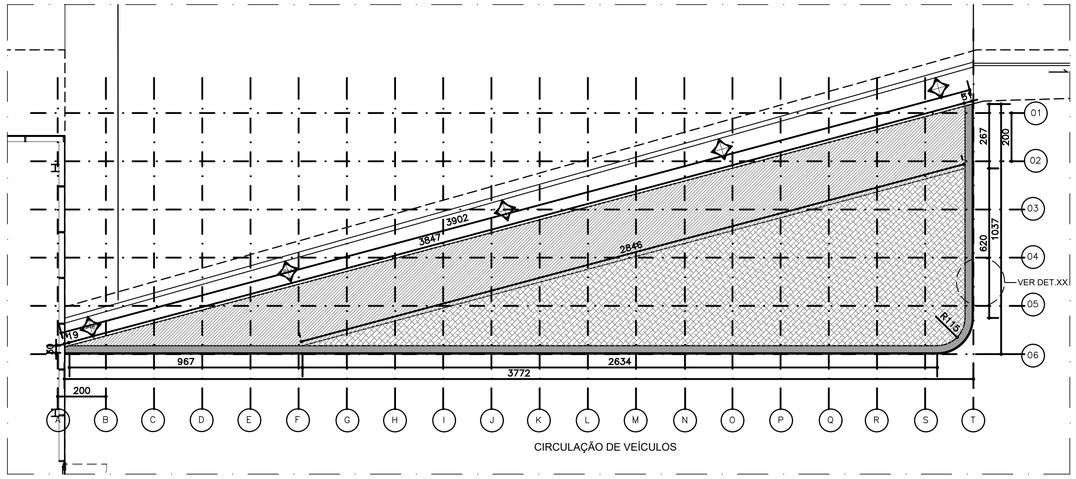

SUB01 - J5- TRAÇADO

ESCALA 1/125

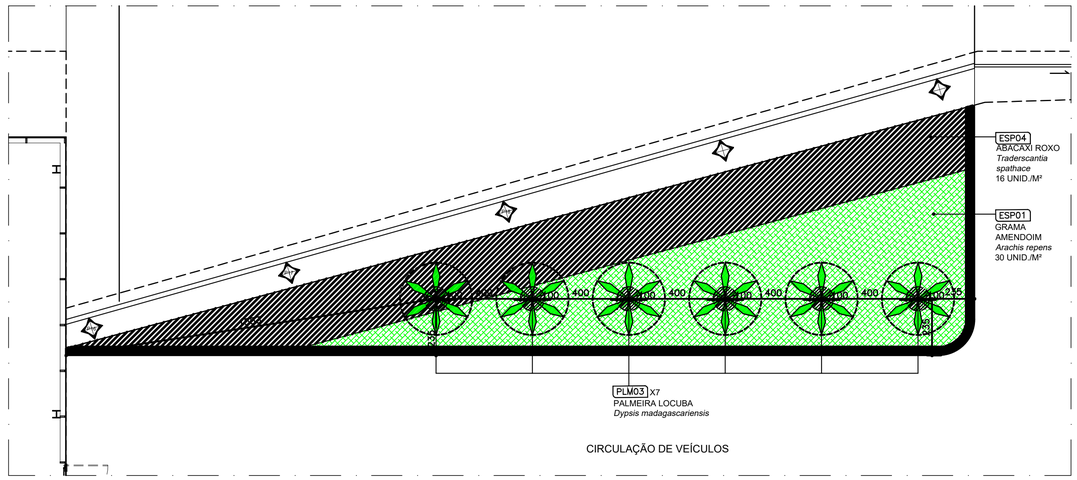

SUB01 - J5- FORRAÇÕES E ÁRVORES

ESCALA 1/125

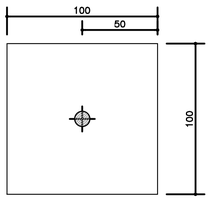

DETALHE DE PLANTIO 01

ESCALA 1/20

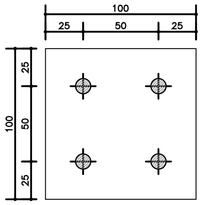

DETALHE DE PLANTIO 02

ESCALA 1/20

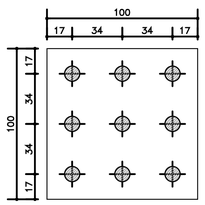

DETALHE DE PLANTIO 03

ESCALA 1/20

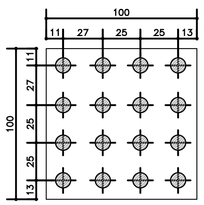

DETALHE DE PLANTIO 04

ESCALA 1/20

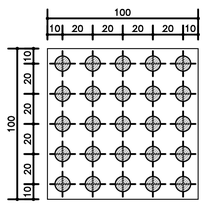

DETALHE DE PLANTIO 05

ESCALA 1/20

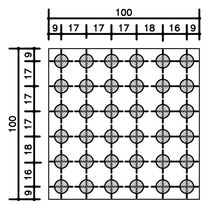

DETALHE DE PLANTIO 06

ESCALA 1/20

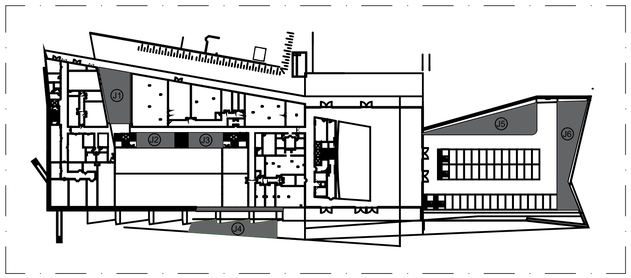

SUB01 - MAPA CHAVE

SEM ESCALA

OBSERVAÇÕES

CLIENTE

CNI IEL PELO FUTURO DA INDÚSTRIA

SESI SENAI PELO FUTURO DO TRABALHO

CONTRATADA

GP&A

Avenida Álvares Cabral, 414

Bairro Centro - Belo Horizonte/MG.
Cep:30170-000

Tel/Fax (31)3274-2400 / (31)3274-2500.
E-mail: arquitetos@gustavoperena.com.br
Site: www.gustavoperena.com.br

PARCEIRA

MEDRA
paisagisma que reconecta

contato@medrapaisagismo.com
/medrapaisagismo
@medrapaisagismo

DISCIPLINA

ELABORAÇÃO DE PROJETO		RESPONSÁVEL TÉCNICO	
NOME: MARCO ANTONIO NIEVES CARDOSO	CREA / CAU: A179097-8	NOME: MARCO ANTONIO NIEVES CARDOSO	CREA / CAU: A179097-8
ASSINATURA	DATA: 24/04/23	ASSINATURA	DATA: 24/04/23

PROJETO: ISI BRASÍLIA -ISI BIODIVERSIDADE DO SENAI E CENTRO DE INOVAÇÃO EM SEGURANÇA E SAÚDE DO SESI

CONTEÚDO: PROJETO BÁSICO
PLANTA SUBSOLO

REVISÃO	DATA	NATUREZA DA REVISÃO	ARQUIVO: 2-ISI01_RE-PSG-701-SUBSOLO-R00
R00	20/06/22	EMISSÃO INICIAL	ESCALA: 1/125
			DATA 1ª EMISSÃO: 03/2023
			FOLHA: PSG-702