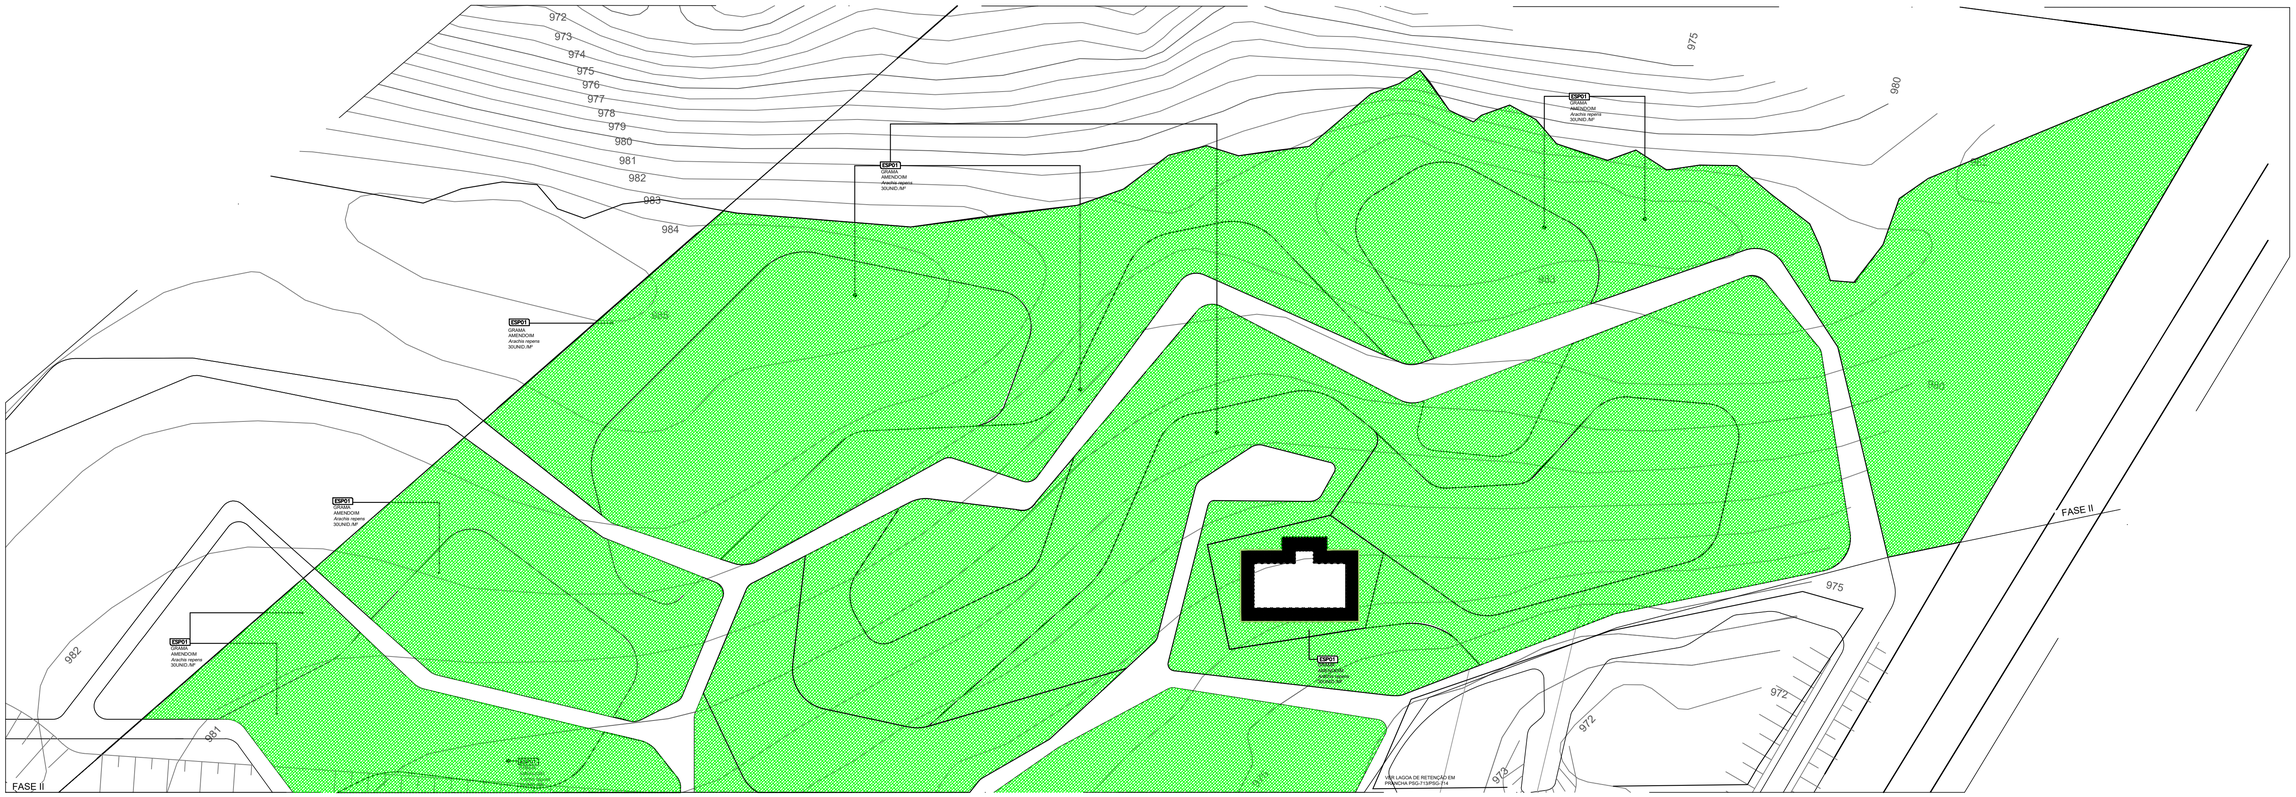

IMPLANTAÇÃO - FASE 2 - FORRAÇÕES

ESCALA 1/250

DETALHE DE PLANTIO 01

ESCALA 1/20

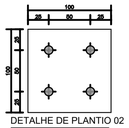

DETALHE DE PLANTIO 02

ESCALA 1/20

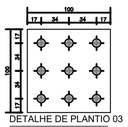

DETALHE DE PLANTIO 03

ESCALA 1/20

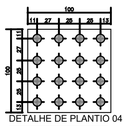

DETALHE DE PLANTIO 04

ESCALA 1/20

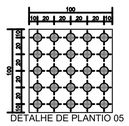

DETALHE DE PLANTIO 05

ESCALA 1/20

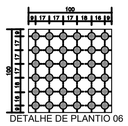

DETALHE DE PLANTIO 06

ESCALA 1/20

ISI BRASÍLIA –ISI BIODIVERSIDADE DO SENAI E CENTRO DE INOVAÇÃO EM SEGURANÇA E SAÚDE DO SESI

CONTEÚDO

PROJETO EXECUTIVO

IMPLANTAÇÃO - TRAÇADO

REVISÃO	DATA	REFERÊNCIA DA REVISÃO
R00	05/06/22	EMISSÃO INICIAL
R06	24/04/23	SIMPLIFICAÇÃO, TROCA POR GRAMA ESMERALDA

ARQUIVO: 1-SP-AC-PSG-TB-715-718-719-714

ESCALA: 1/250

DATA DE ELABORAÇÃO: 04/2023

PRANCHA: PSG-712

CLIENTE

CNI IEL PELO FUTURO DA INDÚSTRIA

SESI SENAI PELO FUTURO DO TRABALHO

CONTRATADA

GRAAA

Avenida Álvares Cabral, 474

Centro Centro - Belo Horizonte/MG

Cep 30170-000

Tel/Fax (31)3270-6600 / (31)3270-6700

E-mail: arquitetura@grupo-aparecida.com.br

Site: www.grupoaparecida.com.br

PARCEIRA

MEDRA

pensamos que recreia!

contato@medrapaisagem.com

medrapaisagens.com/

@medrapaisagem

DISCIPLINA

ELABORAÇÃO DE PROJETO

NOME	CREA / CAU	ASSINATURA	DATA
MARCO ANTONIO NIEVES CARDOSO	A175097-8		24/04/23

RESPONSÁVEL TÉCNICO

NOME	CREA / CAU	ASSINATURA	DATA
MARCO ANTONIO NIEVES CARDOSO	A175097-8		24/04/23