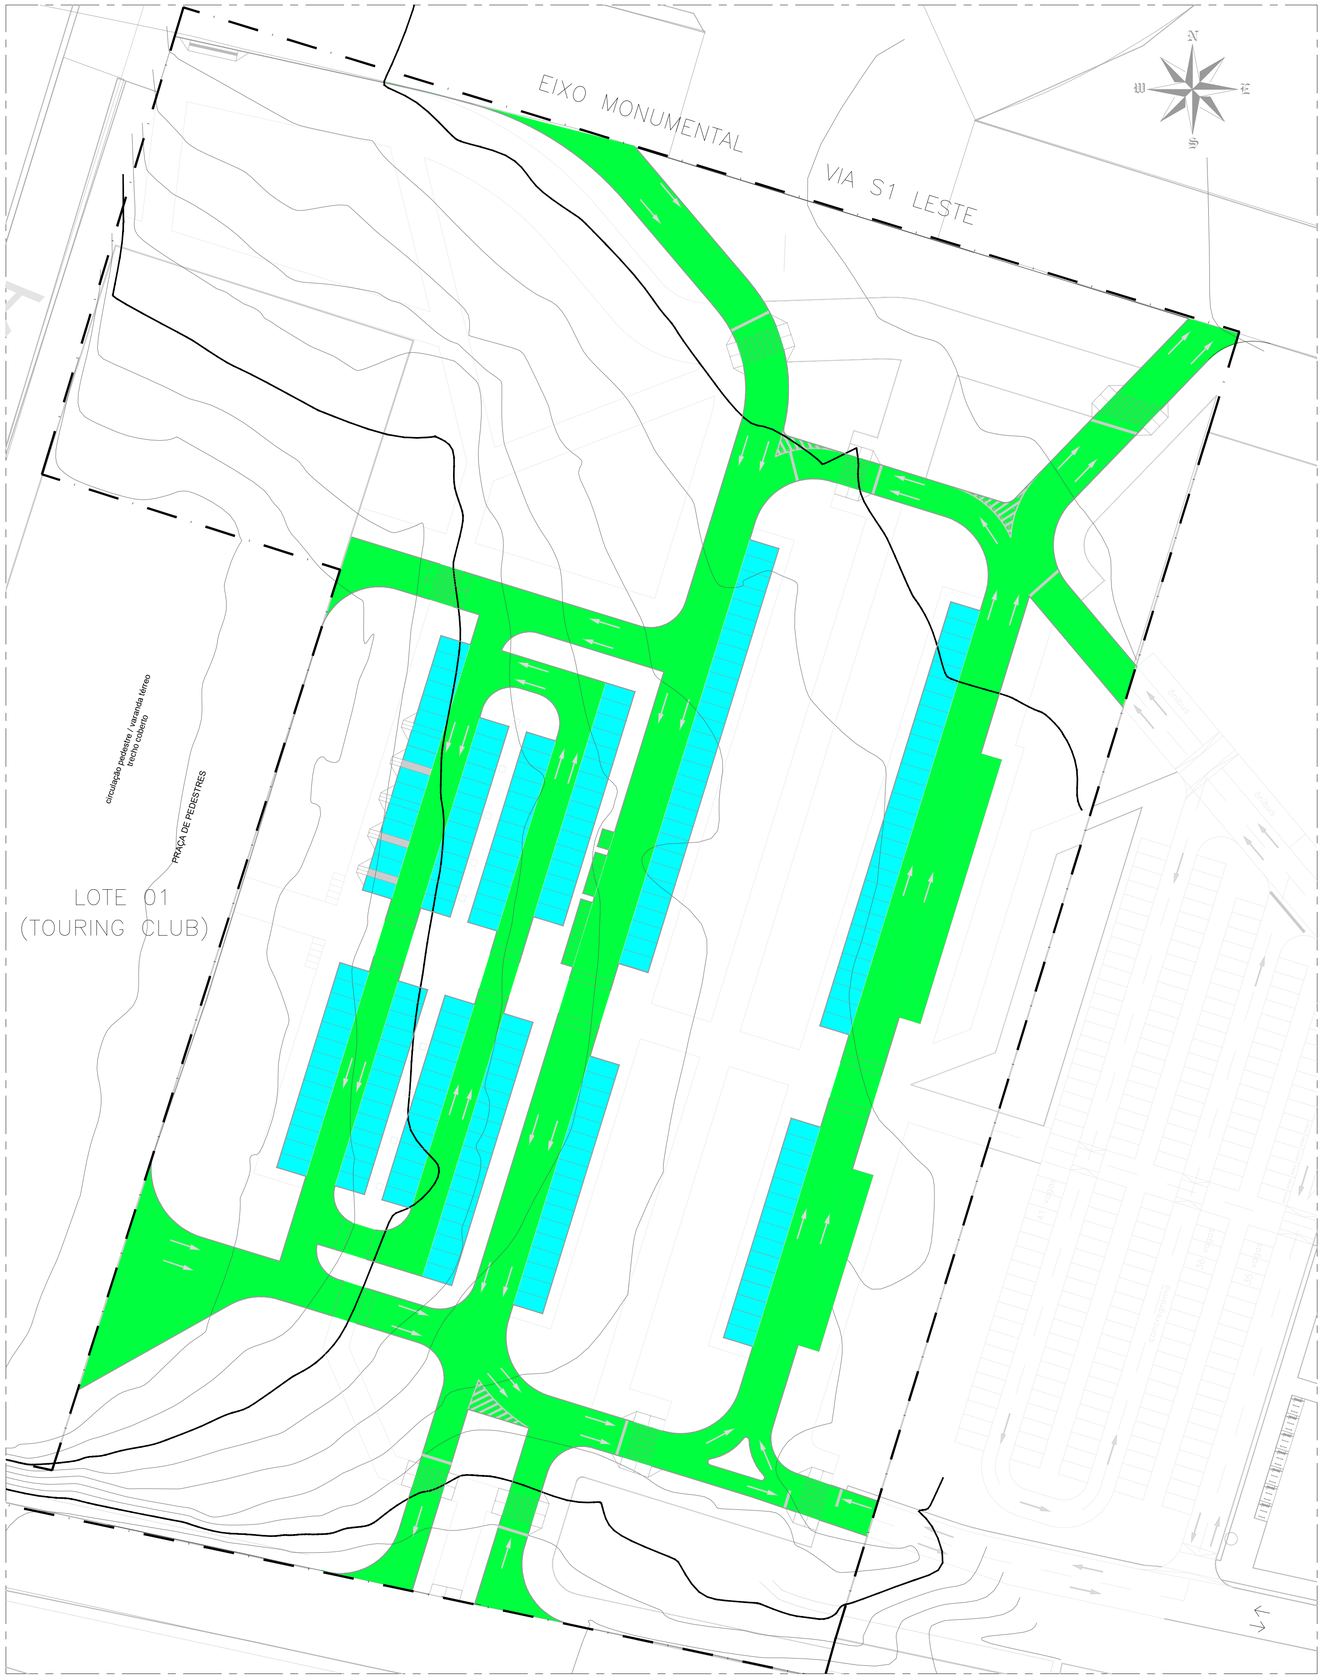

PLANTA GERAL – ESC. 1:500

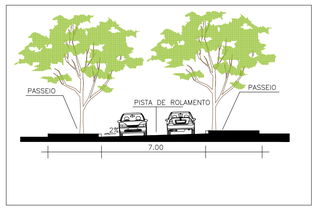

SEÇÃO TRANSVERSAL DAS VIAS DE TRÁFEGO COM DUAS FAIXAS DE RODAGEM E SEM ESTACIONAMENTO – S/ESC.

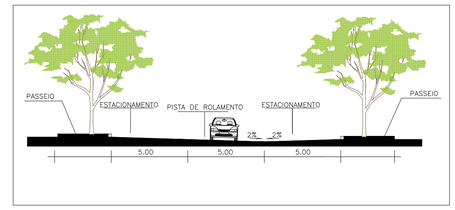

SEÇÃO TRANSVERSAL DAS VIAS DE TRÁFEGO COM UMA FAIXA DE RODAGEM E COM ESTACIONAMENTO – S/ESC.

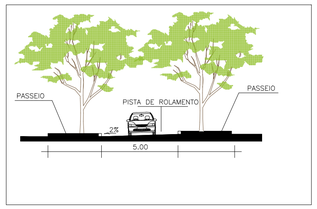

SEÇÃO TRANSVERSAL DAS VIAS DE TRÁFEGO COM UMA FAIXA DE RODAGEM (5m) E SEM ESTACIONAMENTO – S/ESC.

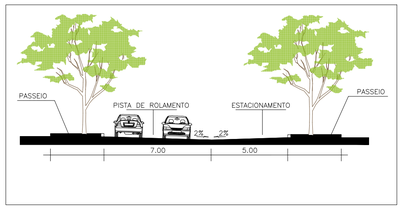

SEÇÃO TRANSVERSAL DAS VIAS DE TRÁFEGO COM DUAS FAIXAS DE RODAGEM E COM ESTACIONAMENTO – S/ESC.

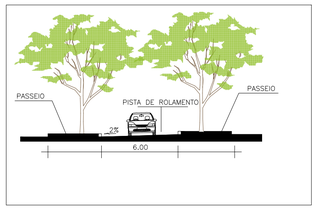

SEÇÃO TRANSVERSAL DAS VIAS DE TRÁFEGO COM UMA FAIXA DE RODAGEM (6m) E SEM ESTACIONAMENTO – S/ESC.

ESPESSURA (cm)	CAMADA
8,0cm	BLOCOS INTERTRAVADOS (fck min = 35 mPa)
5,0cm	LASTRO DE AREIA
KB=12cm	KB = SUB-BASE DE LATERITA C/ CBR mín. = 40%
20 cm	MELHORIA DO SUBLEITO A 100% DO PN COM ESP. VARIÁVEL E CBR mín.=8%

ESTRUTURA DO PAVIMENTO DOS ESTACIONAMENTOS – S/ ESC.

ESPESSURA (cm)	CAMADA
4,0cm	CONCRETO BETUMINOSO USINADO A QUENTE – CBUQ
–	IMPRIMADURA IMPERMEABILIZANTE
B=21cm	B = BASE DE LATERITA OU BGS C/ CBR mín. = 60%
20cm	MELHORIA DO SUBLEITO A 100% DO PN COM ESP. VARIÁVEL E CBR mín.=8%

ESTRUTURA DO PAVIMENTO DAS VIAS DE TRÁFEGO LEVE – S/ ESC.

PAVIMENTAÇÃO ASFÁLTICA E MEIOS-FIOS
TRÁFEGO LEVE (A=9.238,05m2)

PAVIMENTAÇÃO COM BLOCOS INTERTRAVADOS
ESTACIONAMENTO (A=2.617,50m2)

EXTENSÃO DE MEIO FIO: 2.129m

REV.	DESCRIÇÃO	DATA	EXEC.	VERIF.	APROV.
2	REVISÃO GERAL	04/2021			
1	REVISÃO ÁREA CBUQ E SEÇÃO TIPO	03/2021			
0	EMISSÃO	03/2021			

ARKIS INFRAESTRUTURA URBANA LTDA
SIA Q. SC LT. 15 SALAS 103/104 - BRASILIA DF
Tel/Fax: (61-) 3963 7215 / 3963 7259
SESI SENAI CNI IEL

RESPONSÁVEL TÉCNICO:
Carlos Joadir Mendes – CREA nº 2127/D-DF

PROJETO DE PAVIMENTAÇÃO

PAV

PLANTA — FOLHA: 01/01

ÁREA DE ESTACIONAMENTO DO EDIFÍCIO TOURING – BRASÍLIA-DF
PAVIMENTAÇÃO
PLANTA GERAL – TIPO DE PAVIMENTO

PROJETO: ARKIS | DESENHO | CONFERE: | VISTO: | APROVO:

ESCALA: INDICADA DATA: 03/2021