


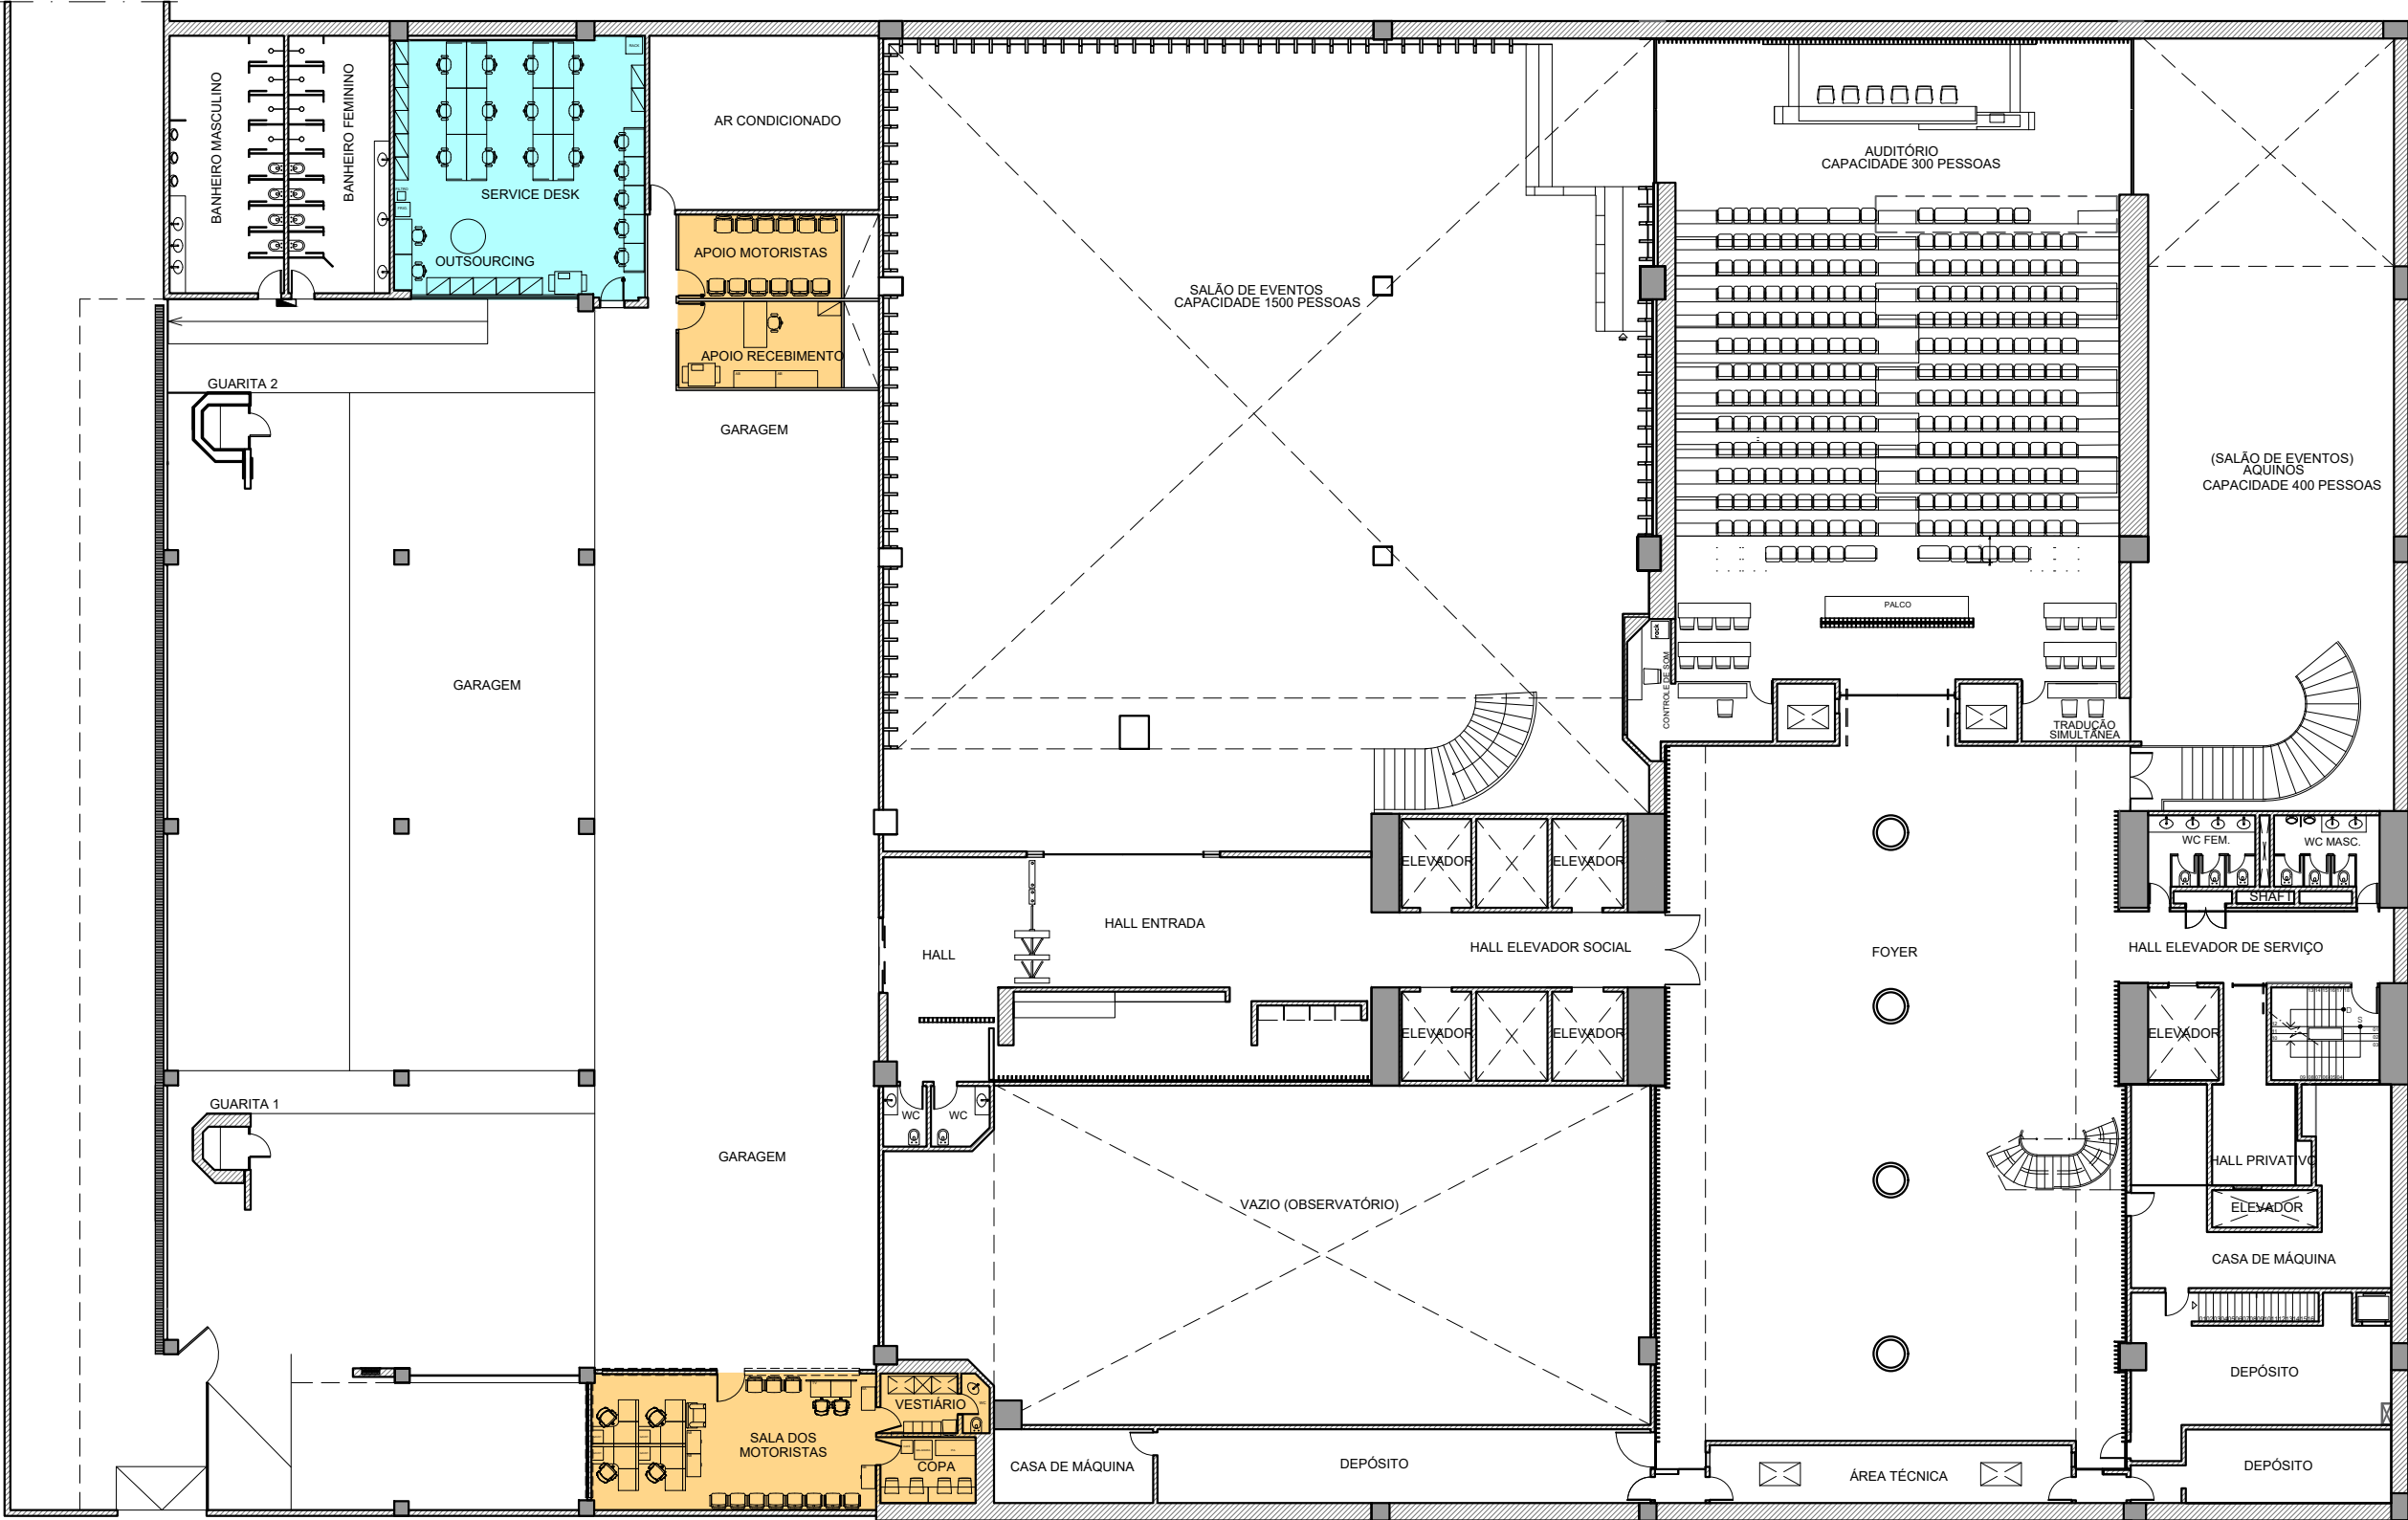

ERS - 1º SUBSOLO | PLANTA BAIXA DE LAYOUT

ESC.: 1/250

LEGENDA DE ÁREAS	DIRETORIA CORPORATIVA:		OBSERVAÇÕES	- TOTAL DE COLABORADORES: 18 - PROPRIETÁRIO: CNI, SESI E SENAI (ÁREA COMUM)		CNI SESI SENAI IEL CNI Confederação Nacional da Indústria PROJETO: PLANTA BAIXA MATRIZ 1º SUBSOLO					DESENHO: PLANTA BAIXA DE LAYOUT ATUAL					CLIENTE: CNI SESI SENAI IEL				
	SUPERINTENDÊNCIA DE OPERAÇÕES - 04																			
	PRESTADORES: SERVICE DESK - 12 OUTSOURCING - 02																			