

LEGENDA ZONAS	
ID	NOME ZONA
S-02	INSTAGRAMÁVEL FRC
S-03	MACHINE SHOP
S-04	DEPÓSITO FRC
S-05	PITS FRC
S-06	ARENA TREINO FRC
S-07	PIT ADMIN FRC
S-08	PIT ROBÔS FRC
S-09	ARENA DE COMPETIÇÃO FRC
S-10	PAINEL LED FRC
S-11	HOUSE MIX FRC
S-12	SALA JUIZES FRC
S-13	SALA COORDENAÇÃO FRC
S-14	POSTO MÉDICO

PLANTA DE IMPLANTAÇÃO - SUBSOLO  
1:250




**SESI**  
Serviço Social da Indústria  
PELO FUTURO DO TRABALHO

NOTA: o projeto está sujeito a alterações e à proteção de direitos autorais (art. 22 da Lei 9.610/98).  
NOTA: imagens renderizadas são apenas ilustrativas.  
NOTA: escadas indicadas nos desenhos.  
NOTA: quantidade de todos os elementos conforme indicado em projeto.  
NOTA: elementos devem ser de marcas e qualidade similar ou superior, desde que aprovado previamente pela arquitetura.  
NOTA: todos os materiais descritos e utilizados devem ser auto extingüíveis ou receberem tratamento para retardamento das chamas.

Planta implantação - Subsolo

FESTIVAL SESI DE EDUCAÇÃO 2026  
PE V03 | Projeto Executivo\_plantas  
gerais | 27/11/2025  
  
Festival Sesi de Robótica  
Fev/2026

ÁREA DO PROJETO  
000m²  
  
CONTEÚDO DA PRANCHA  
Planta implantação - Subsolo

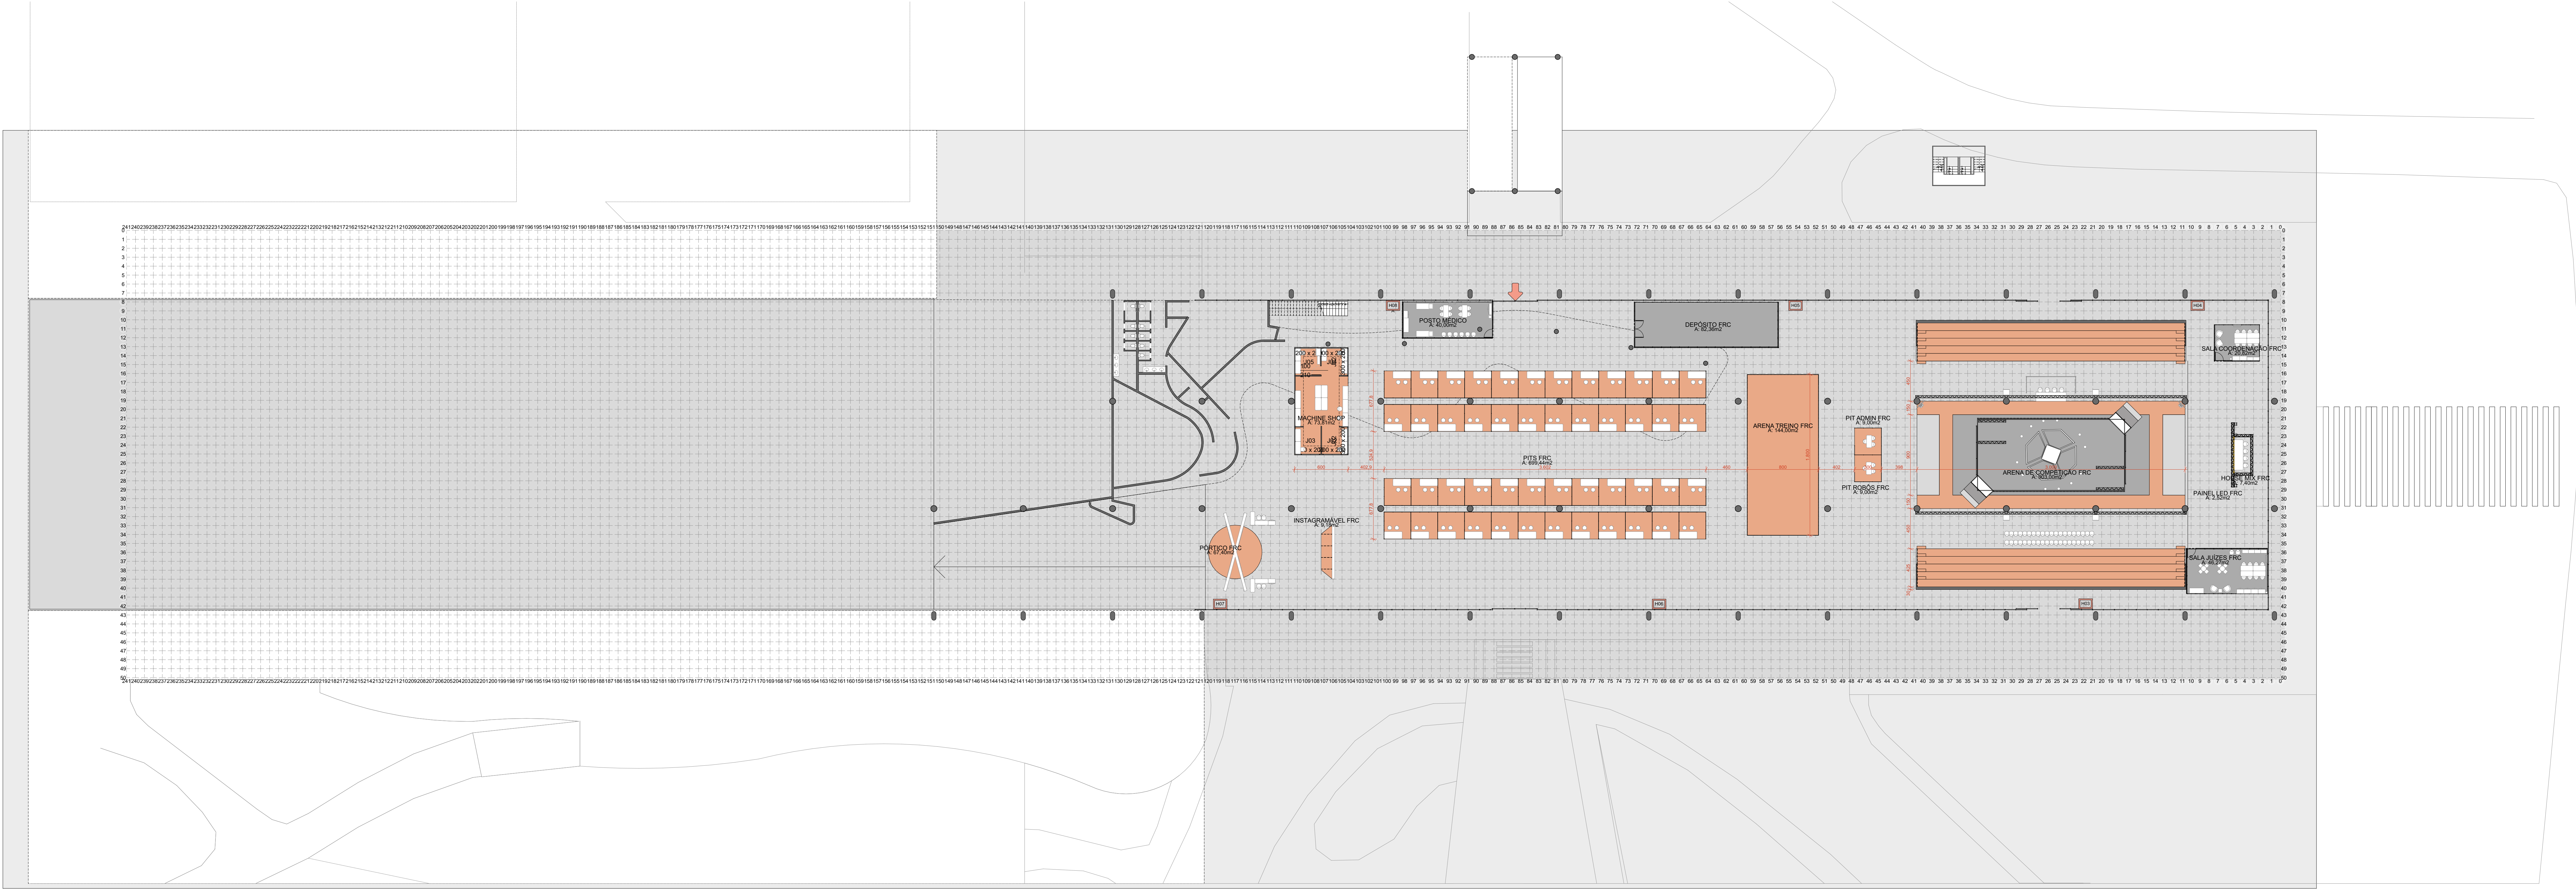

PLANTA SUBSOLO | LAYOUT  
1:250



Serviço Social da Indústria  
PELO FUTURO DO TRABALHO

NOTA: o projeto está sujeito a alterações e à proteção de direitos autorais (art. 22 da Lei 9.610/98).  
NOTA: imagens renderizadas são apenas ilustrativas.  
NOTA: escadas indicadas nos desenhos.  
NOTA: quantidade de todos os elementos conforme indicado em projeto.  
NOTA: elementos devem ser de marcas e qualidade similar ou superior, desde que aprovado previamente pela arquitetura.  
NOTA: todos os materiais descritos e utilizados devem ser auto extingüíveis ou receberem tratamento para retardamento das chamas.


Planta grelha 1x1 m - Subsolo

FESTIVAL SESI DE EDUCAÇÃO 2026  
PE V03 | Projeto Executivo\_plantas  
gerais | 27/11/2025

Festival SESI de Robótica  
Fev/2026

ÁREA DO PROJETO  
000m²

CONTEÚDO DA PRANCHA  
Planta grelha 1x1 m - Subsolo

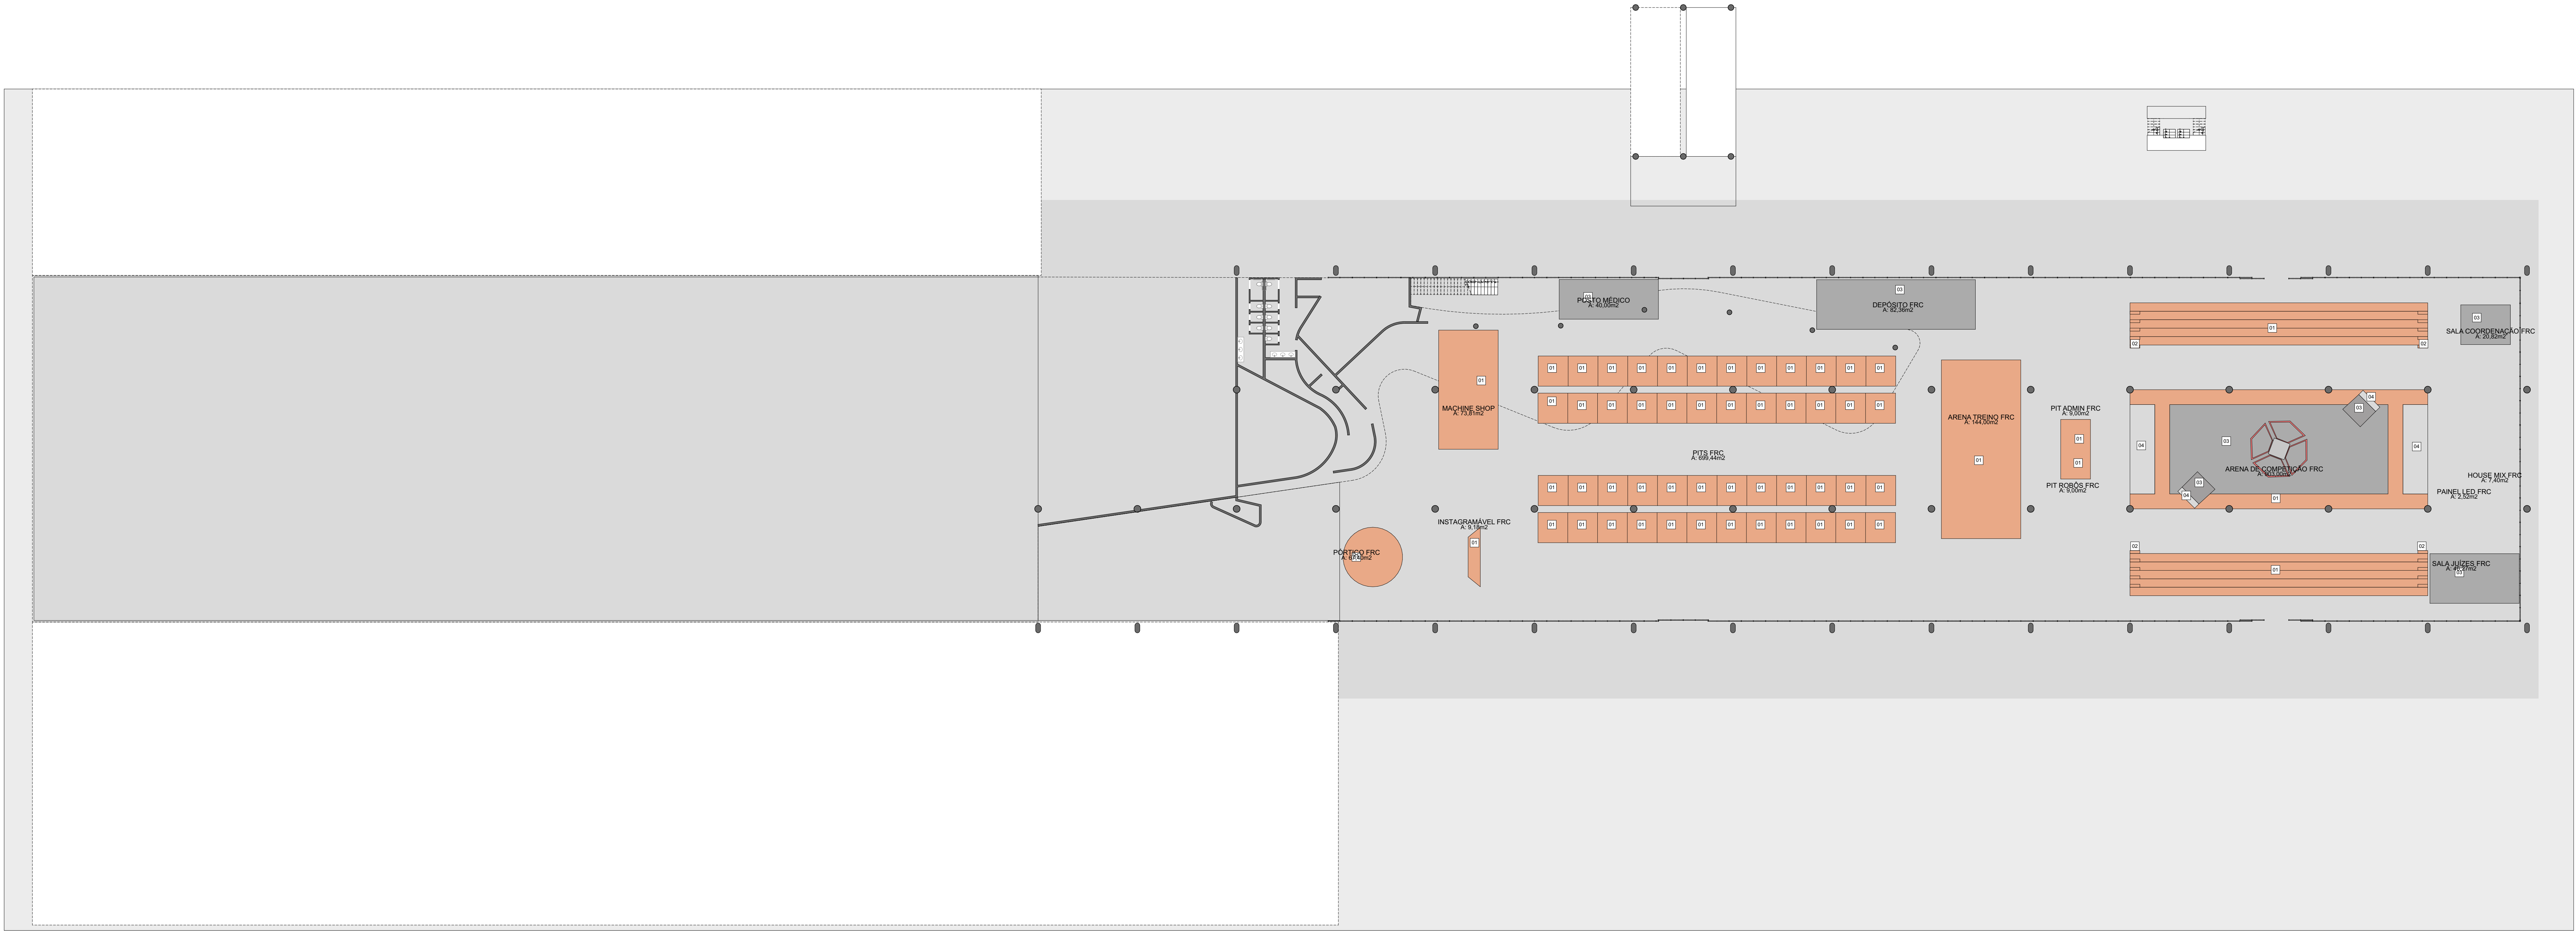

SUBSOLO  
1:250



**SESI**  
Serviço Social da Indústria  
PELO FUTURO DO TRABALHO


NOTA: o projeto está sujeito a alterações e à proteção de direitos autorais (art. 22 da Lei 9.610/98).  
NOTA: imagens renderizadas são apenas ilustrativas.  
NOTA: escadas indicadas nos desenhos.  
NOTA: quantidade de todos os elementos conforme indicado em projeto.  
NOTA: elementos devem ser de marcas e qualidade similar ou superior, desde que aprovado previamente pela arquitetura.  
NOTA: todos os materiais descritos e utilizados devem ser auto extingüíveis ou receberem tratamento para retardamento das chamas.

Planta piso - Subsolo

FESTIVAL SESI DE EDUCAÇÃO 2026  
PE V03 | Projeto Executivo\_plantas  
gerais | 27/11/2025  
  
Festival Sesi de Robótica  
Fev/2026

ÁREA DO PROJETO  
000m²  
  
CONTEÚDO DA PRANCHA  
Planta piso - Subsolo



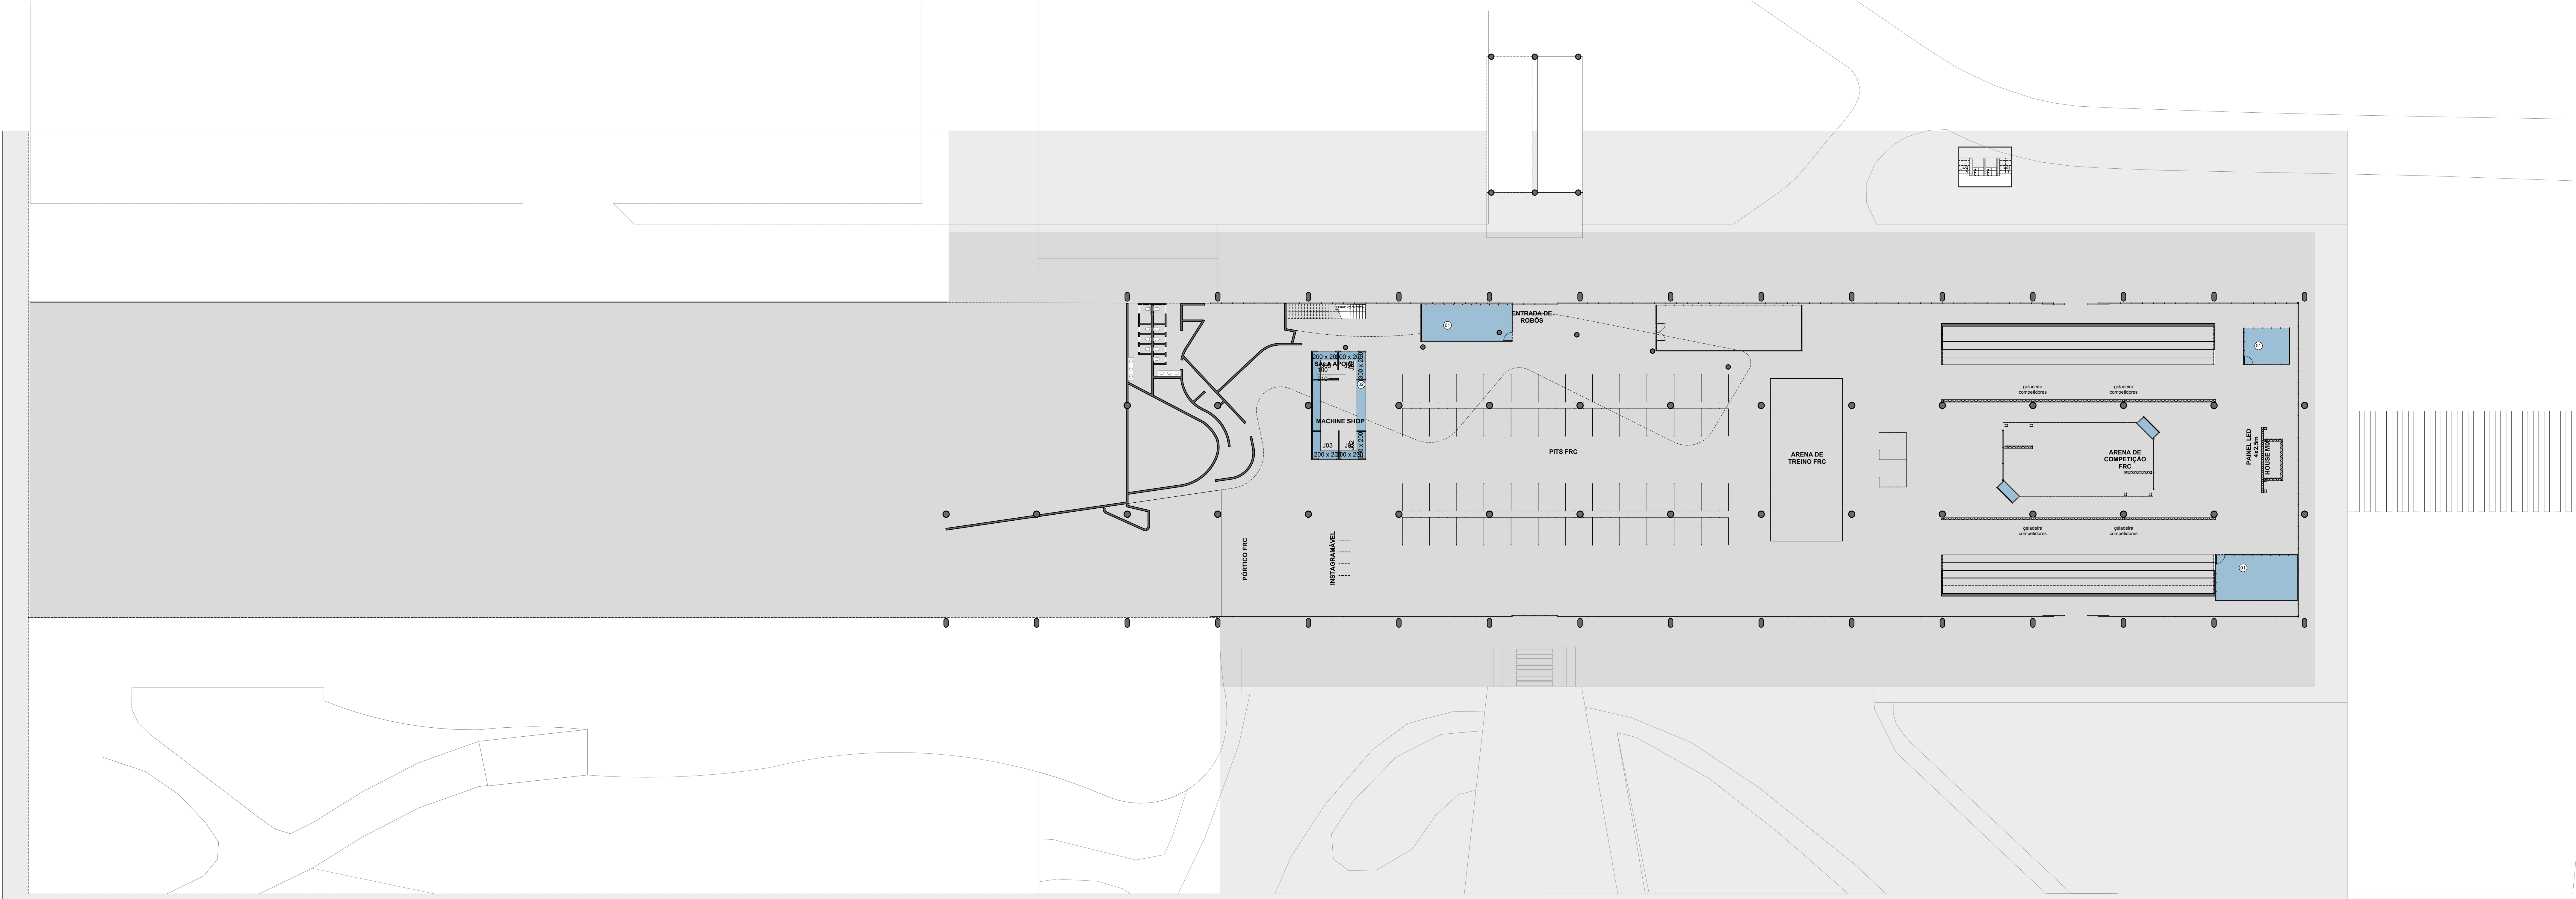

**SUBSOLO (1)**  
1:250



**SESI**  
Serviço Social da Indústria  
PELO FUTURO DO TRABALHO


NOTA: o projeto está sujeito a alterações e à proteção de direitos autorais (art. 22 da Lei 9.610/98).  
NOTA: imagens renderizadas são apenas ilustrativas.  
NOTA: escadas indicadas nos desenhos.  
NOTA: quantidade de todos os elementos conforme indicado em projeto.  
NOTA: elementos devem ser de marcas e qualidade similar ou superior, desde que aprovado previamente pela arquitetura.  
NOTA: todos os materiais descritos e utilizados devem ser auto extingüíveis ou receberem tratamento para retardamento das chamas.

**Planta forro - Subsolo**

FESTIVAL SESI DE EDUCAÇÃO 2026  
PE V03 | Projeto Executivo\_plantas  
gerais | 27/11/2025  
  
Festival Sesi de Robótica  
Fev/2026

ÁREA DO PROJETO  
000m²  
  
CONTEÚDO DA PRANCHA  
Planta forro - Subsolo



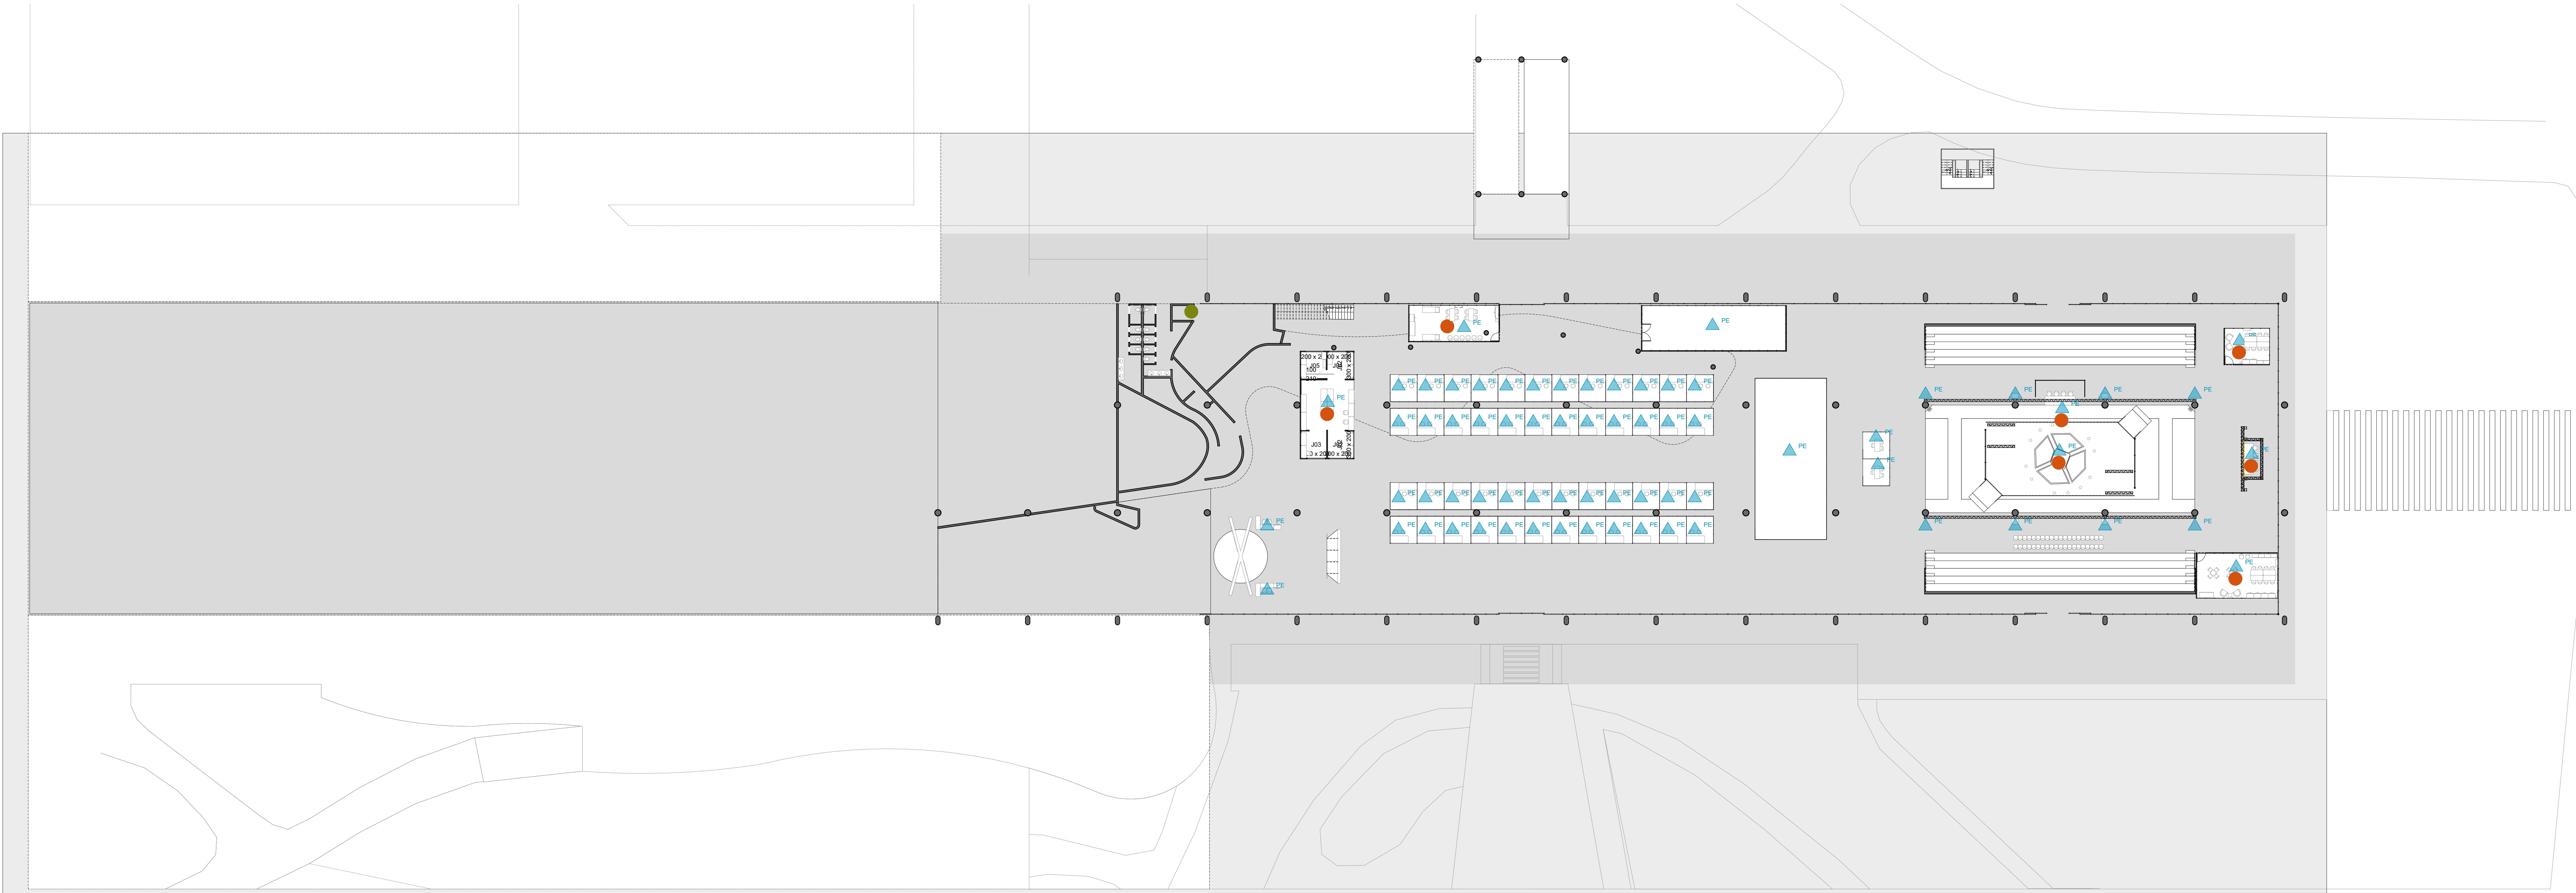

**SUBSOLO (2)**  
1:250

LEGENDA PONTOS ELÉTRICOS_GERAL		
ITEM	PLANTA	ESPECIFICAÇÃO
PE		Pontos elétricos
R		Pontos de rede
RA		Pontos de rede Acesso Point - local a definir (requerendo autorização da empresa responsável)




**SESI**  
Serviço Social da Indústria  
PELO FUTURO DO TRABALHO

NOTA: o projeto está sujeito a alterações e à proteção de direitos autorais (art. 22 da Lei 9.610/98).  
NOTA: imagens renderizadas são apenas ilustrativas.  
NOTA: escadas indicadas nos desenhos.  
NOTA: quantidade de todos os elementos conforme indicado em projeto.  
NOTA: elementos devem ser de marcas e qualidade similar ou superior, desde que aprovado previamente pela arquitetura.  
NOTA: todos os materiais descritos e utilizados devem ser auto extingüíveis ou receberem tratamento para retardamento das chamas.

## Planta pontos elétricos - Subsolo

FESTIVAL SESI DE EDUCAÇÃO 2026  
PE V03 | Projeto Executivo\_plantas  
gerais | 27/11/2025  
  
Festival Sesi de Robótica  
Fev/2026

ÁREA DO PROJETO  
000m²  
  
CONTEÚDO DA PRANCHA  
Planta pontos elétricos - Subsolo

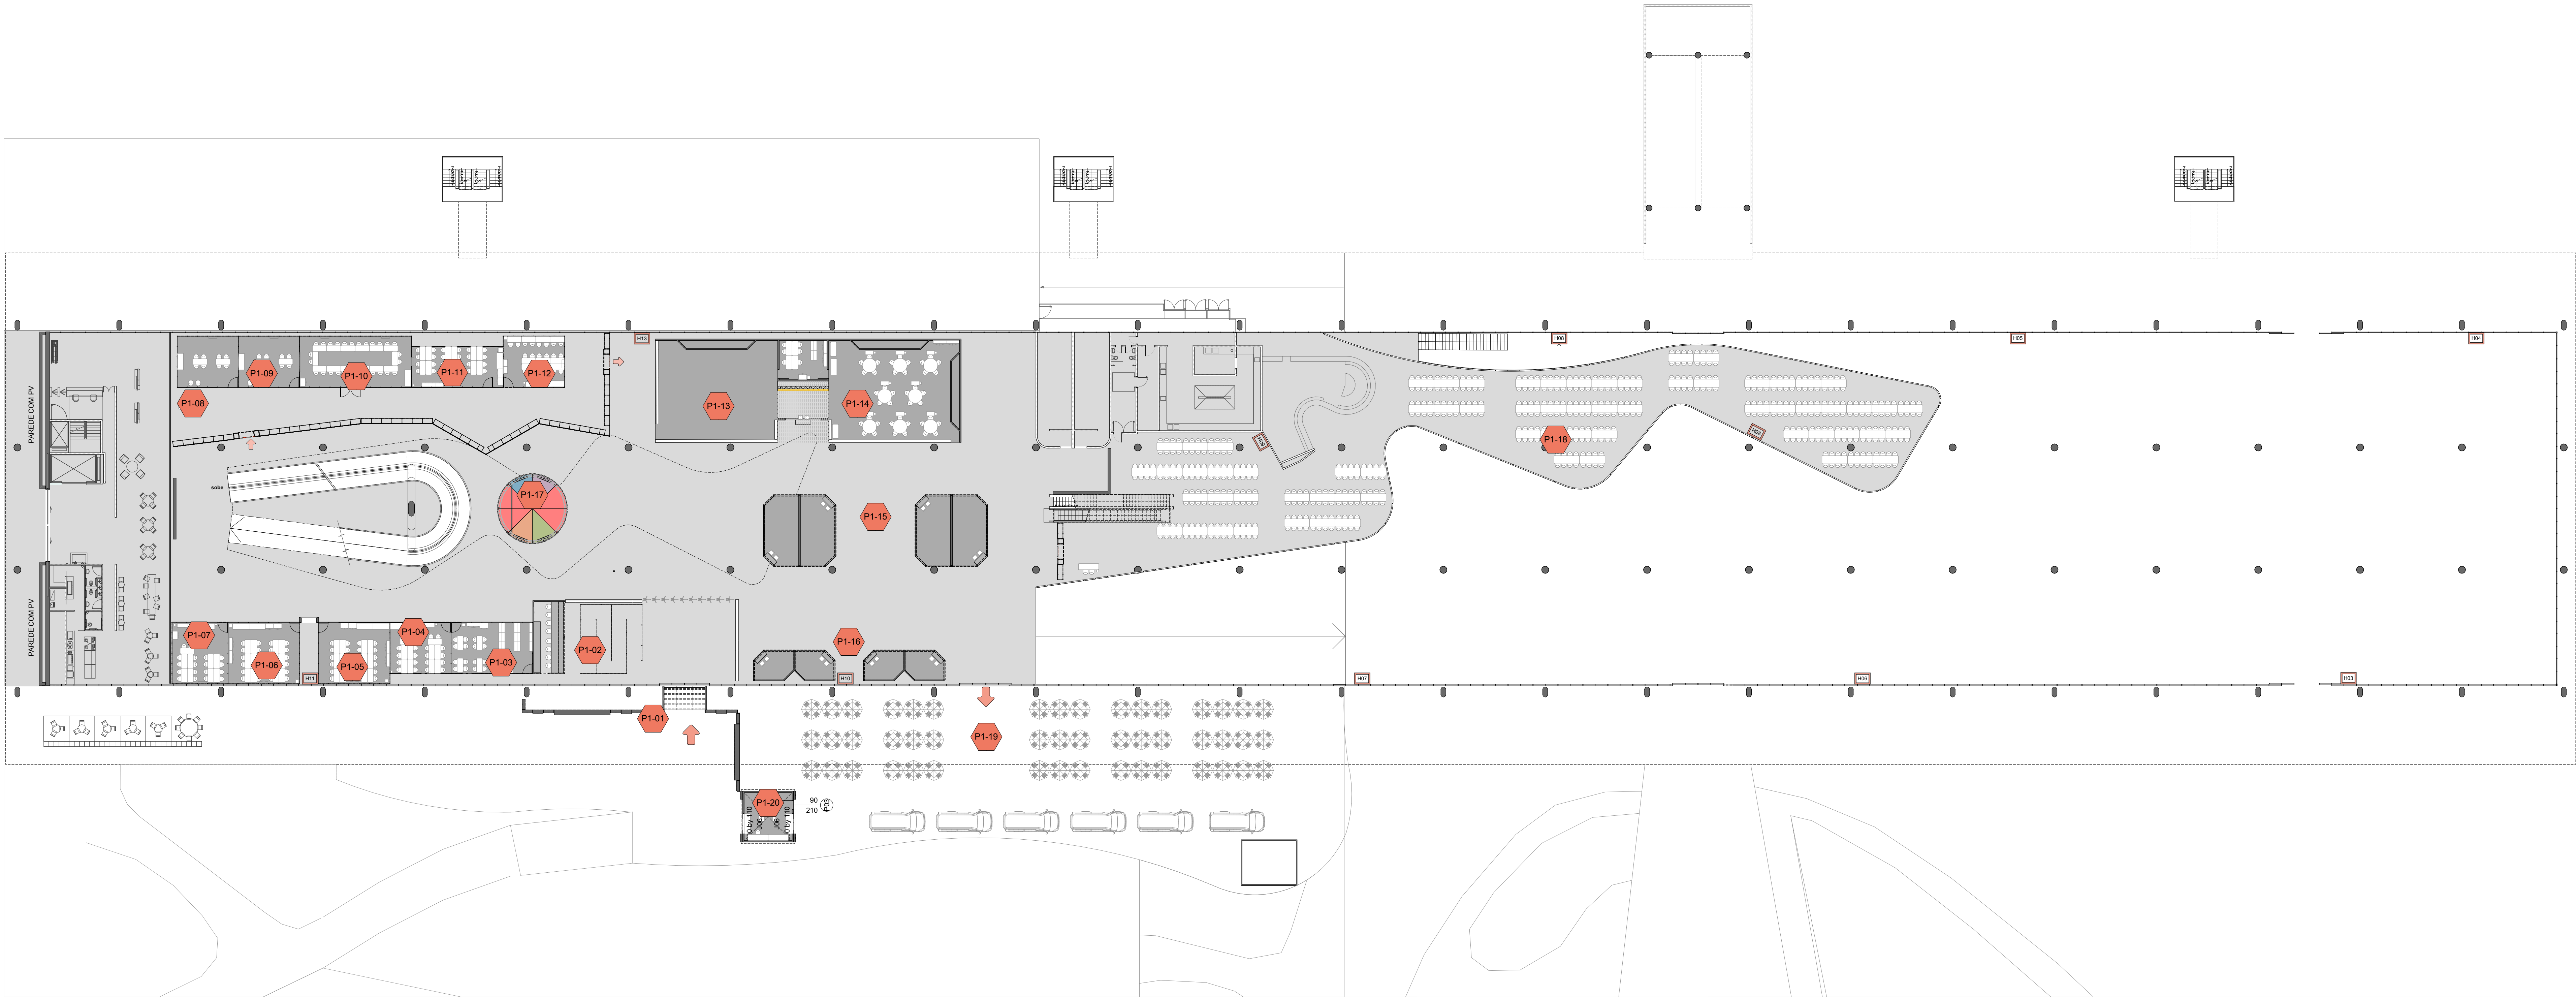

PRIMEIRO PAVIMENTO MEZANINO  
1:250

LEGENDA ZONAS	
ID	NOME ZONA
P1-01	PÓRTO ENTRADA
P1-02	CREDENCIAMENTO
P1-03	SALA APOIO SECRETARIA
P1-04	SALA PRODUTORA
P1-05	SALA IMPRENSA
P1-06	SALA IMPRENSA SESI
P1-07	SALA COMUNICAÇÃO
P1-08	RECEPÇÃO SALAS VIP
P1-09	SALA VIP REUNIÃO
P1-10	SALAS VIP REUNIÃO
P1-11	SALA REUNIÃO SUPERINTENDENTES
P1-12	SALA CODERNAÇÃO SESI
P1-13	SALA OPERAÇÃO FIESP
P1-14	EXPOSIÇÃO SESI LAB
P1-15	ESPAÇO SESI LAB
P1-16	ESTANDE PARCEIRO 24M2
P1-17	GERADOR
P1-18	ESTANDE PARCEIRO 12M2
P1-19	INSTAGRAMÁVEL
P1-20	REFEITÓRIO 52PAX
P1-21	FOOD TRUCKS
P1-22	PICK UP LANCHES



**SESI**  
Serviço Social da Indústria  
PELO FUTURO DO TRABALHO

NOTA: o projeto está sujeito a alterações e à proteção de direitos autorais (art. 22 da Lei 9.610/98).  
NOTA: imagens renderizadas são apenas ilustrativas.  
NOTA: escadas indicadas nos desenhos.  
NOTA: quantidade de todos os elementos conforme indicado em projeto.  
NOTA: elementos devem ser de marcas e qualidade similar ou superior, desde que aprovado previamente pela arquitetura.  
NOTA: todos os materiais descritos e utilizados devem ser auto extingüíveis ou receberem tratamento para retardamento das chamas.

## Planta implantação - 1º Pavimento


FESTIVAL SESI DE EDUCAÇÃO 2026  
PE V03 | Projeto Executivo\_plantas  
gerais | 27/11/2025

Festival Sesi de Robótica  
Fev/2026

ÁREA DO PROJETO  
000m²

CONTEÚDO DA PRANCHA  
Planta implantação - 1º Pavimento



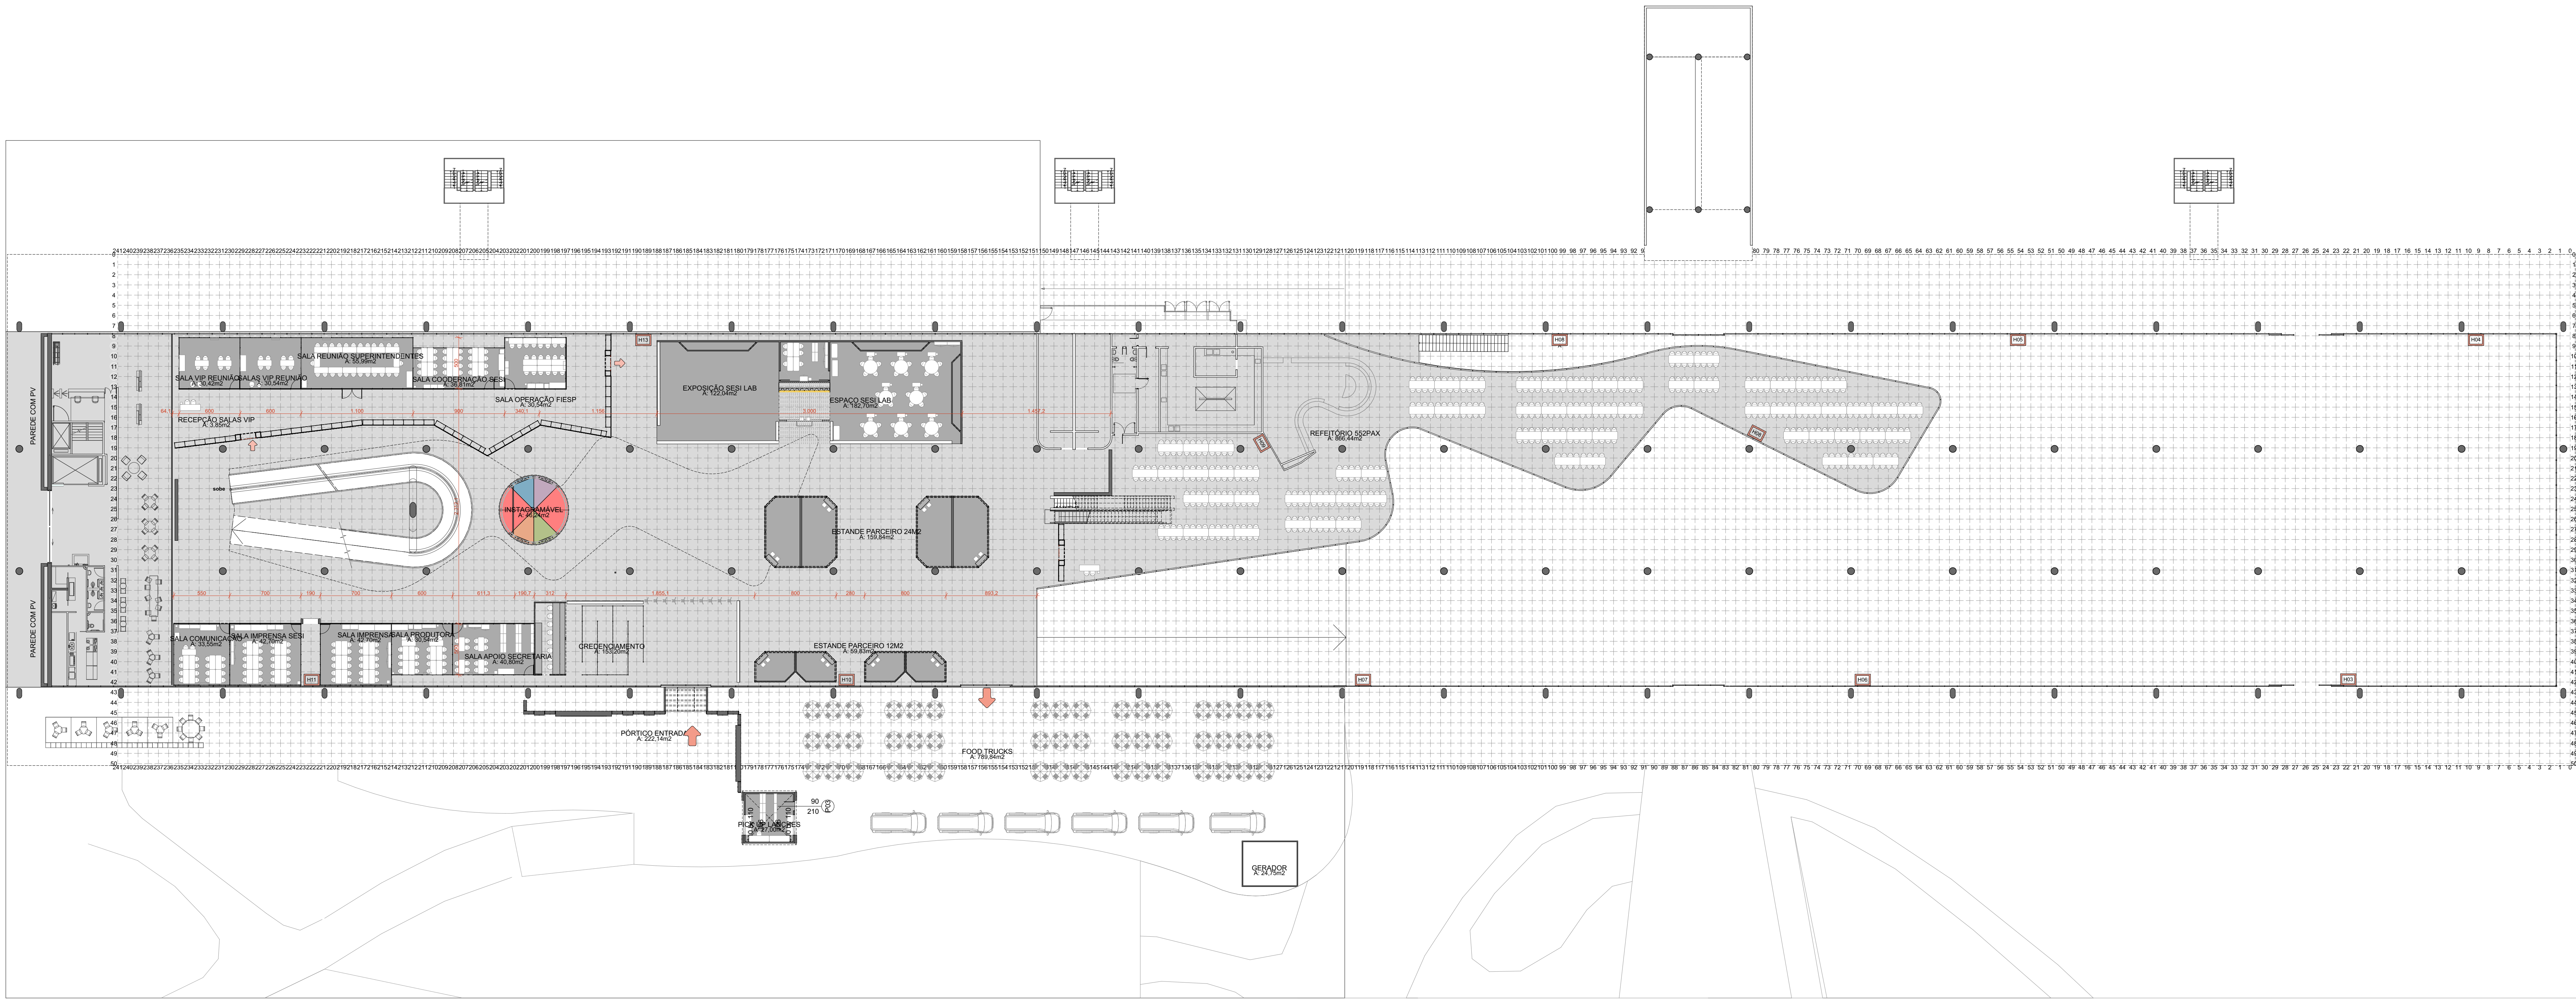

PLANTA PRIMEIRO PAVIMENTO | LAYOUT

1:250



**SESI**

*Serviço Social da Indústria*  
**PELO FUTURO DO TRABALHO**

NOTA: o projeto está sujeito a alterações e à proteção de direitos autorais (art. 22 da Lei 9.610/98).  
NOTA: imagens renderizadas são apenas ilustrativas.  
NOTA: escadas indicadas nos desenhos.  
NOTA: quantidade de todos os elementos conforme indicado em projeto.  
NOTA: elementos devem ser de marcas e qualidade similar ou superior, desde que aprovado previamente pela arquitetura.  
NOTA: todos os materiais descritos e utilizados devem ser auto extinguiveis ou receberem tratamento para retardamento das chamas.

Planta grelha 1x1 m - 1º Pavimento


FESTIVAL SESI DE EDUCAÇÃO 2026  
PE V03 | Projeto Executivo\_plantas  
gerais | 27/11/2025

Festival Sesi de Robótica  
Fev/2026

ÁREA DO PROJETO  
000m²

CONTEÚDO DA PRANCHA  
Planta grelha 1x1 m - 1º Pavimento



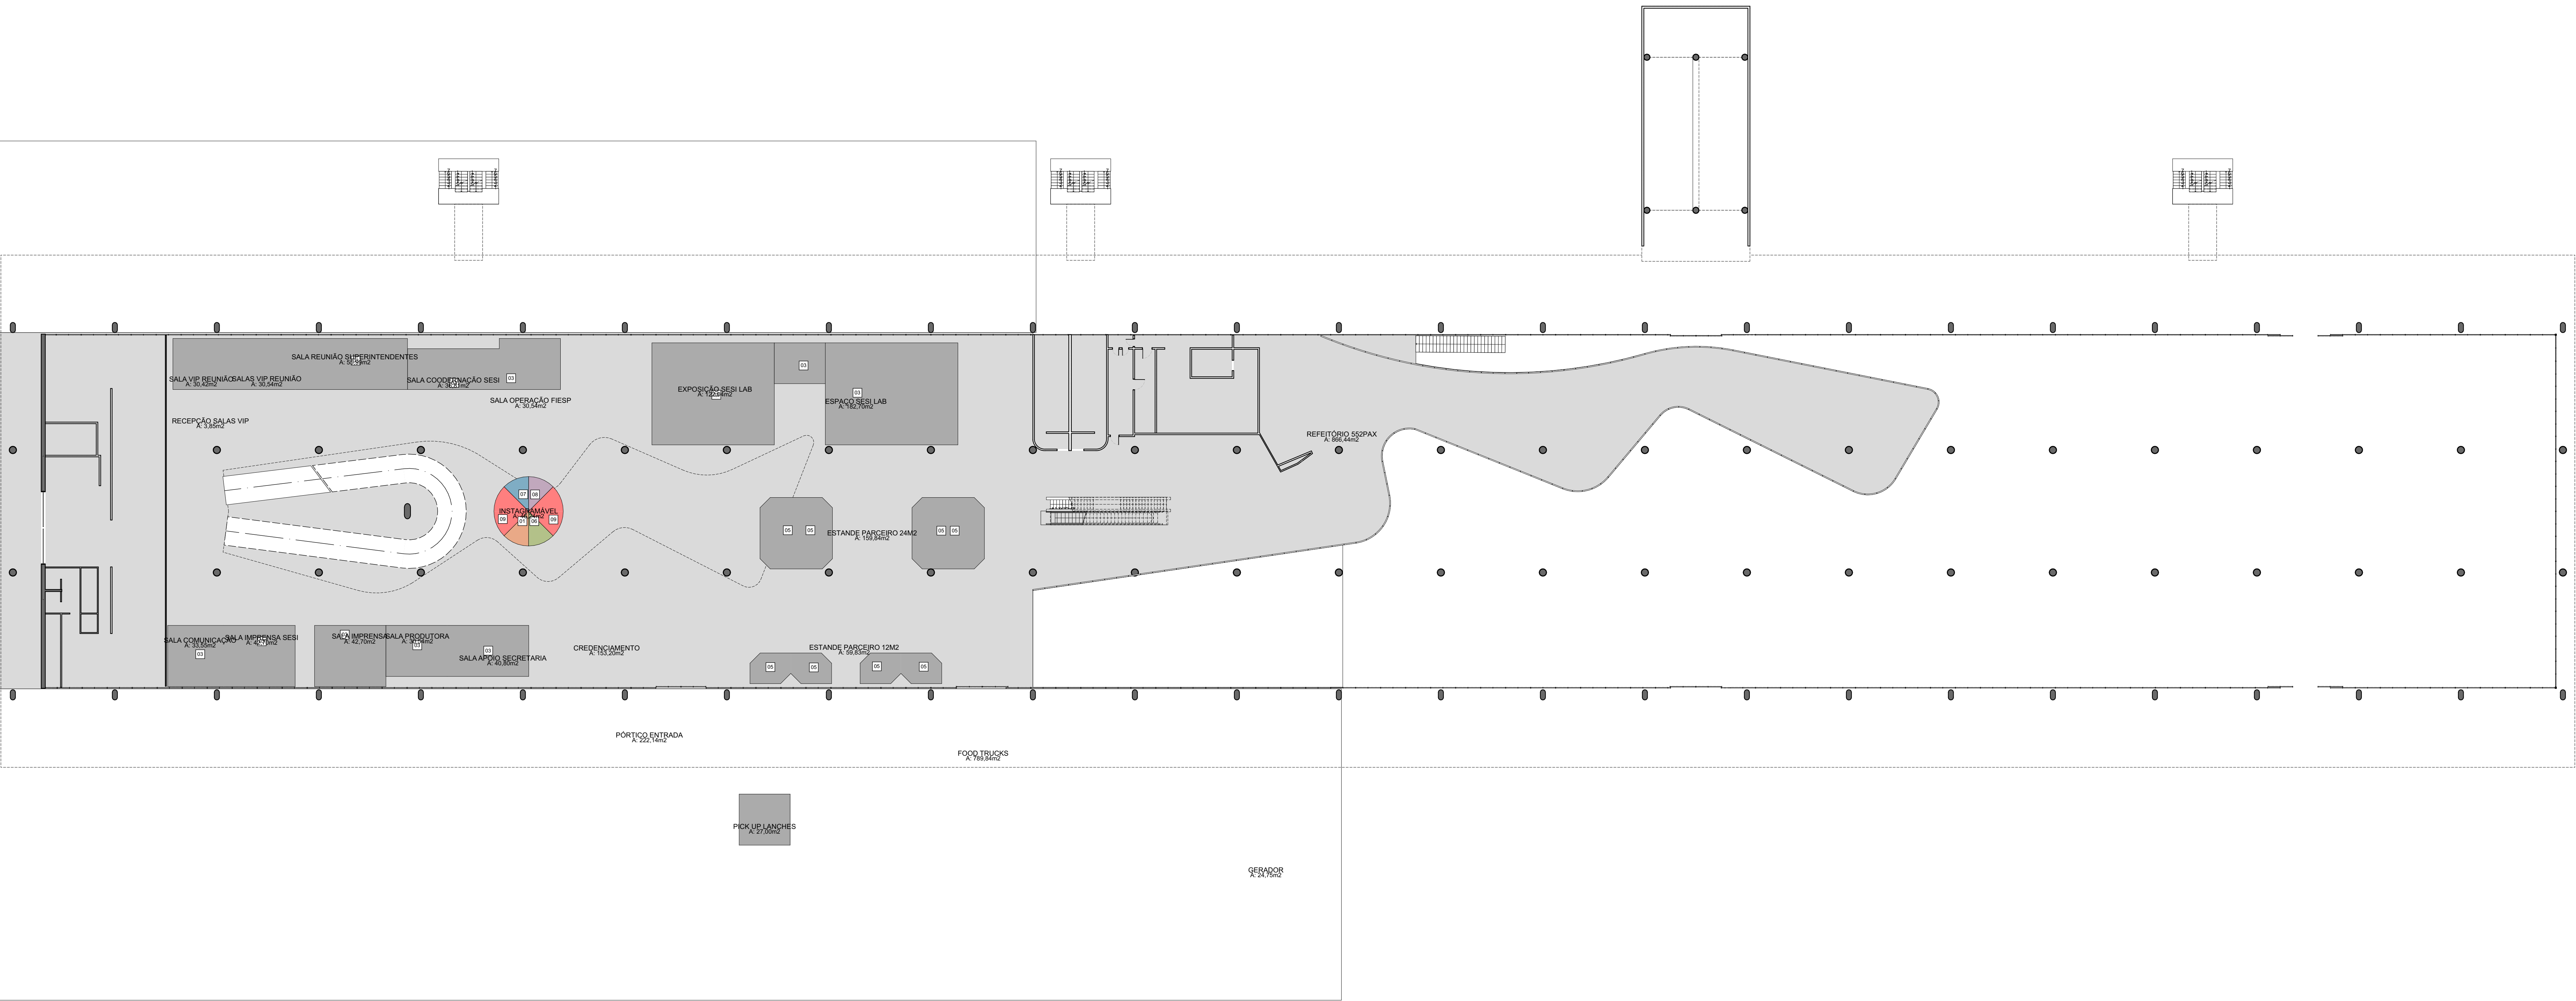

**PRIMEIRO PAVIMENTO MEZANINO (1)**  
1:250




**SESI**  
Serviço Social da Indústria  
PELO FUTURO DO TRABALHO

NOTA: o projeto está sujeito a alterações e à proteção de direitos autorais (art. 22 da Lei 9.610/98).  
NOTA: imagens renderizadas são apenas ilustrativas.  
NOTA: escadas indicadas nos desenhos.  
NOTA: quantidade de todos os elementos conforme indicado em projeto.  
NOTA: elementos devem ser de marcas e qualidade similar ou superior, desde que aprovado previamente pela arquitetura.  
NOTA: todos os materiais descritos e utilizados devem ser auto extingüíveis ou receberem tratamento para retardamento das chamas.

Planta piso - 1º Pavimento


FESTIVAL SESI DE EDUCAÇÃO 2026  
PE V03 | Projeto Executivo\_plantas  
gerais | 27/11/2025  
  
Festival Sesi de Robótica  
Fev/2026

ÁREA DO PROJETO  
000m²  
  
CONTEÚDO DA PRANCHA  
Planta piso - 1º Pavimento

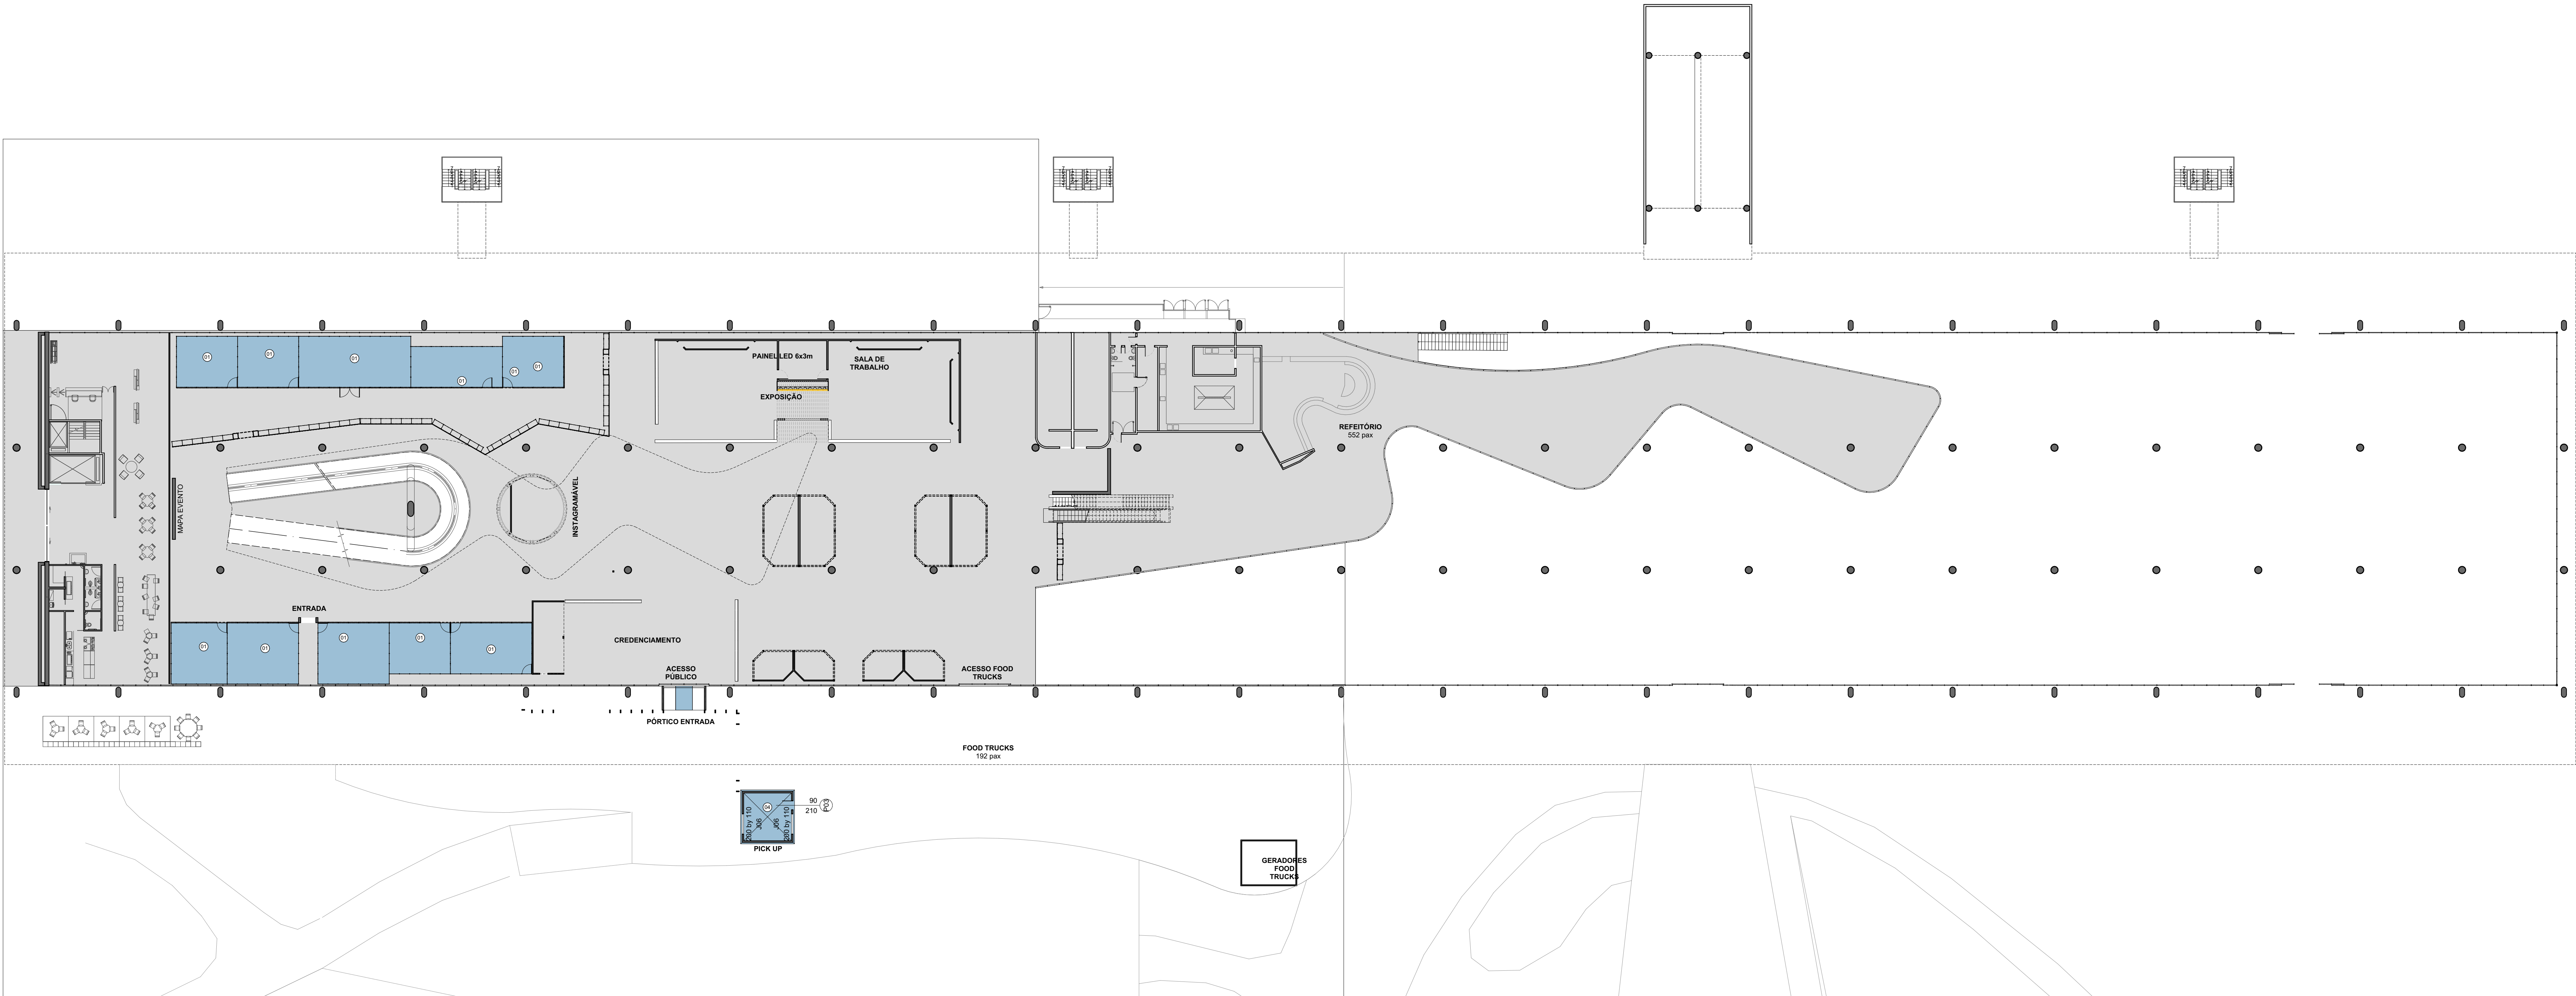

PRIMEIRO PAVIMENTO MEZANINO (2)  
1:250



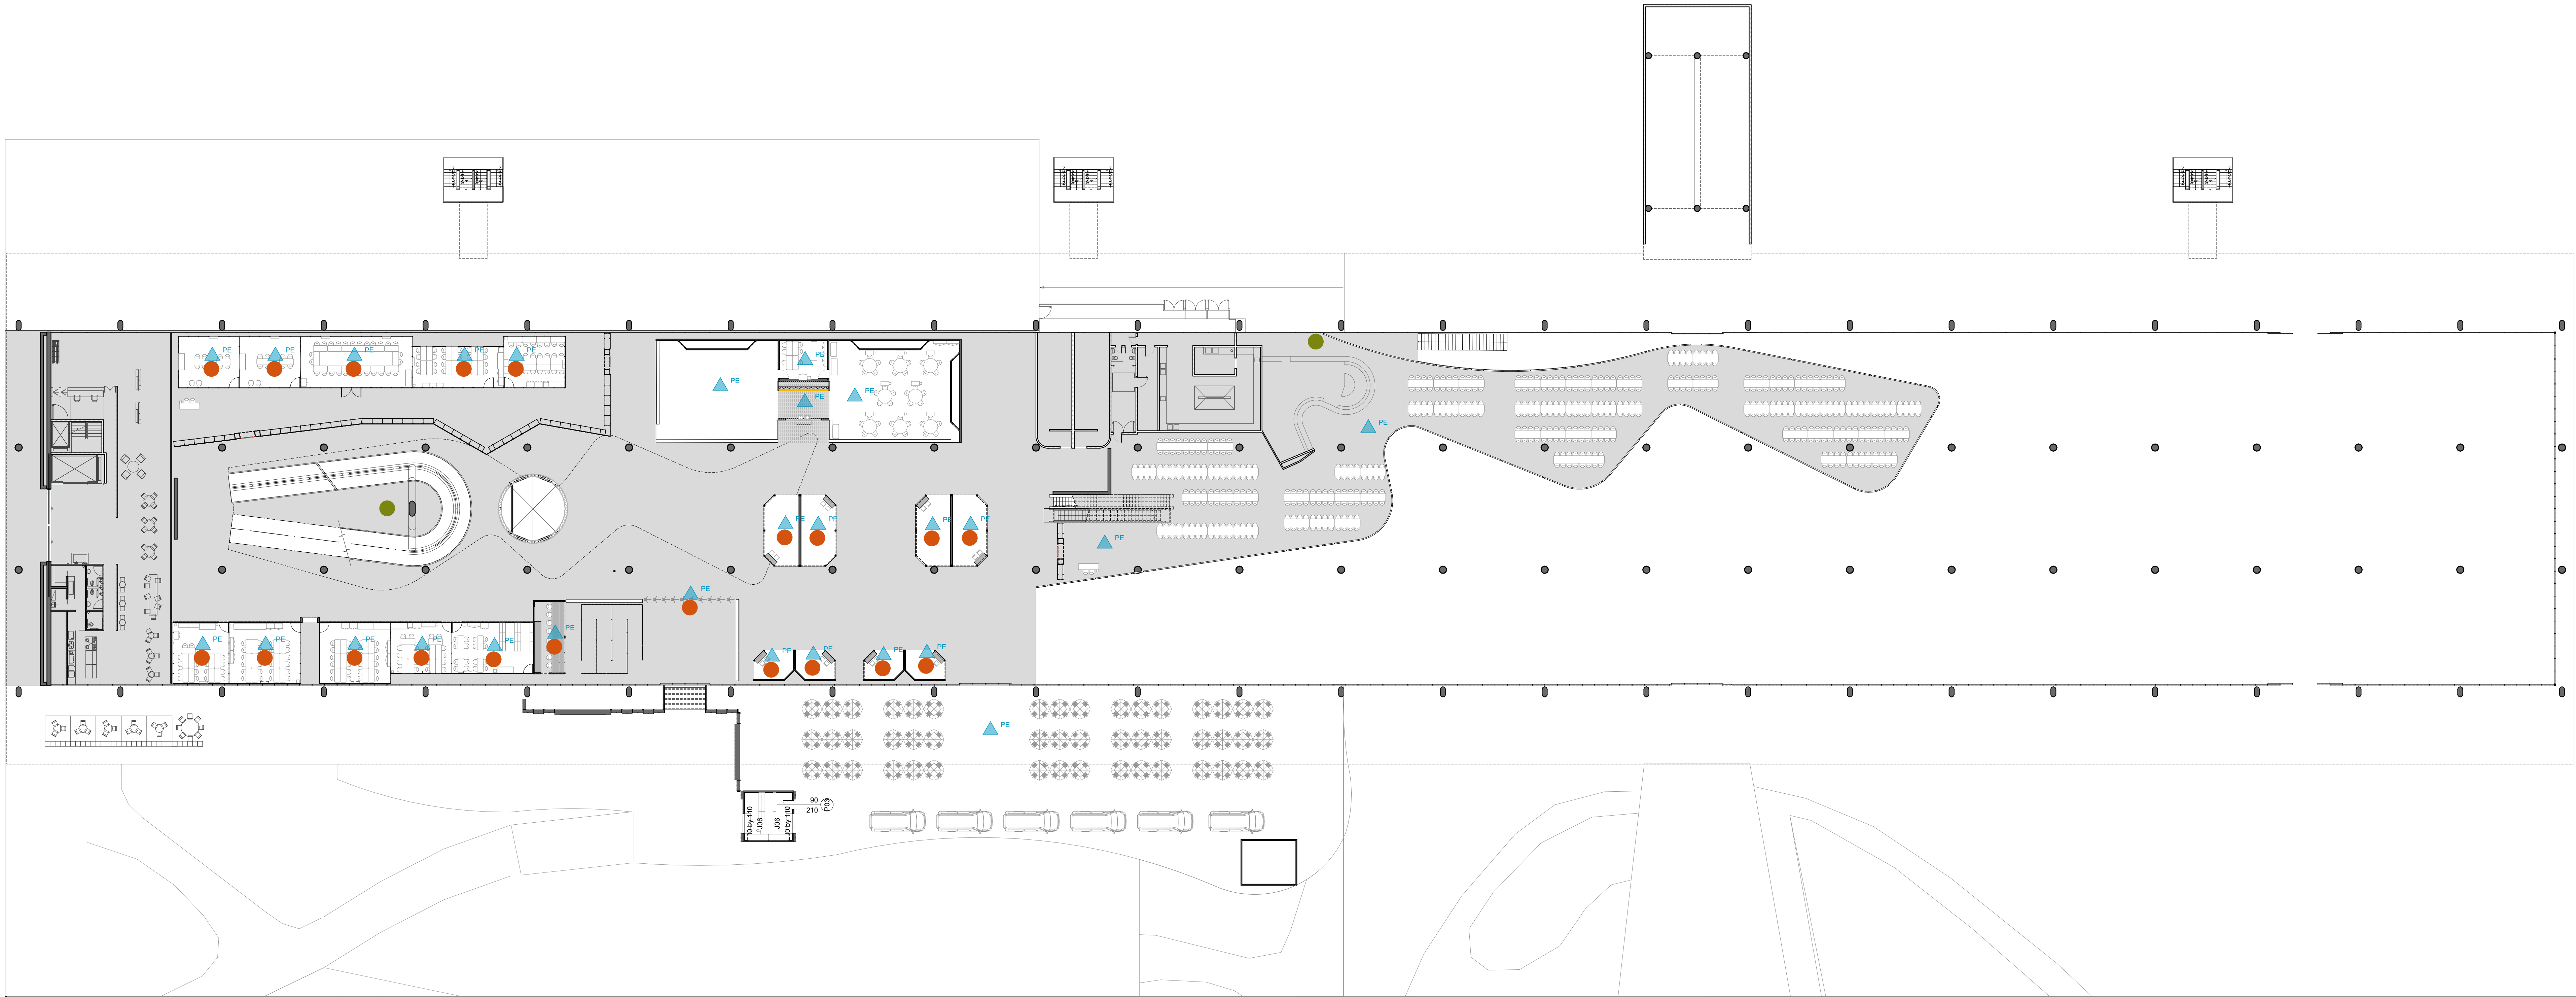


PRIMEIRO PAVIMENTO MEZANINO (3)

1:250

LEGENDA PONTOS ELÉTRICOS_GERAL		
ITEM	PLANTA	ESPECIFICAÇÃO
PE		Pontos elétricos
R		Pontos de rede
RA		Pontos de rede Acesso Point - local a definir (requerendo autorização da empresa responsável)

Planta pontos elétricos - 1º Pavimento



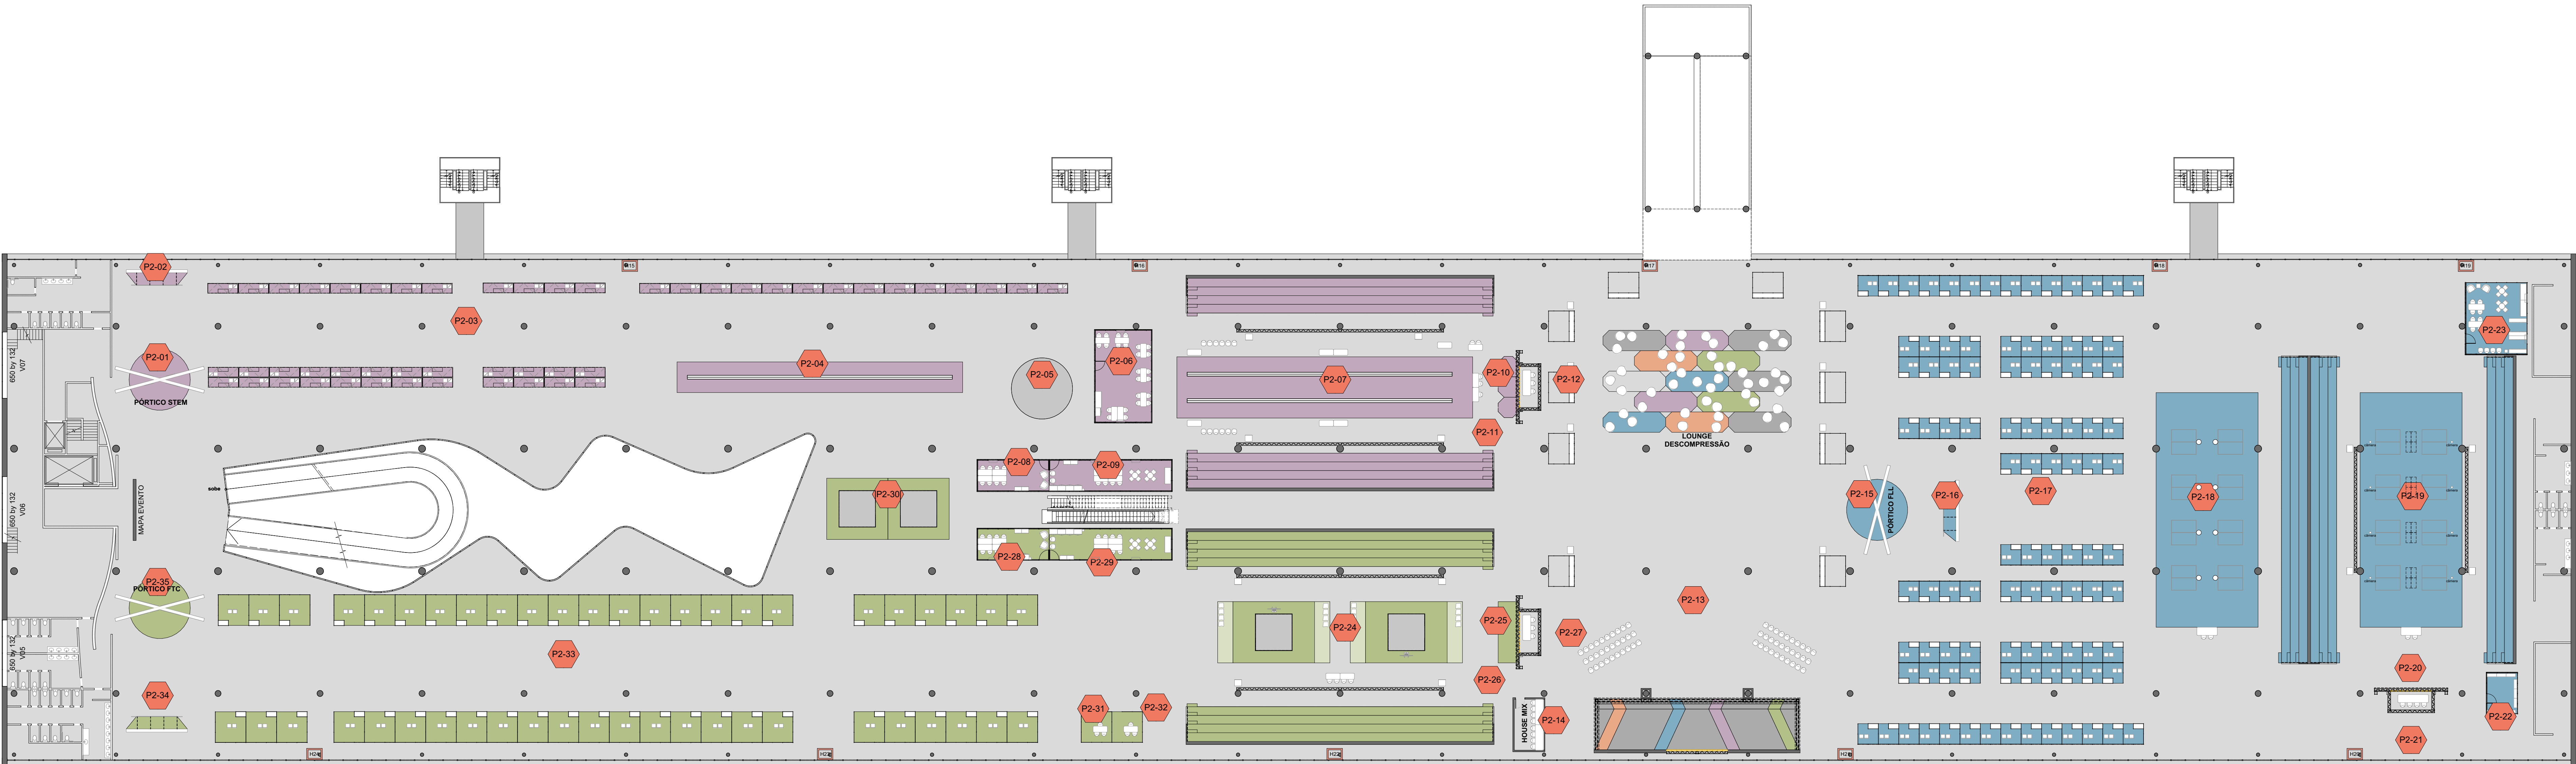

SEGUNDO PAVIMENTO

1:250

LEGENDA ZONAS	
ID	NOME ZONA
P2-01	PÓRTICO STEM RACING
P2-02	INSTAGRAMÁVEL STEM RACING
P2-03	PITS STEM RACING
P2-04	TREINO STEM RACING
P2-05	ÁREA RÉPLICA CARRO F1
P2-06	SALA ESCRUTÍNIO
P2-07	STEM RACING OFICIAL
P2-08	SALA COORDENAÇÃO STEM RACING
P2-09	SALA JUÍZES STEM RACING
P2-10	PÓDIO STEM RACING
P2-11	PAINEL LED STEM RACING
P2-12	HOUSE MIX STEM RACING
P2-13	PALCO ABERTURA - FESTA DA AMIZADE - ENCERRAMENTO
P2-14	HOUSE MIX PALCO
P2-15	PÓRTICO FLL
P2-16	INSTAGRAMÁVEL FLL
P2-17	PITS FLL
P2-18	ARENA TREINO FLL
P2-19	ARENA FLL COMPETIÇÃO
P2-20	PAINEL LED FLL
P2-21	HOUSE MIX FLL
P2-22	DEPÓSITO TROFÉUS FLL
P2-23	SALA ÁRBITROS FLL
P2-24	ARENA FTC COMPETIÇÃO
P2-25	PALCO ARENA FTC
P2-26	PAINEL LED FTC
P2-27	HOUSE MIX FTC
P2-28	SALA COORDENAÇÃO FTC
P2-29	SALA JUÍZES FTC
P2-30	ARENA TREINO FTC
P2-31	PIT ROBÔS FTC
P2-32	PIT ADMIN FTC
P2-33	PITS FTC
P2-34	INSTAGRAMÁVEL FTC
P2-35	PÓRTICO FTC



**SESI**

Serviço Social da Indústria  
PELO FUTURO DO TRABALHO

NOTA: o projeto está sujeito a alterações e à proteção de direitos autorais (art. 22 da Lei 9.610/98).  
NOTA: imagens renderizadas são apenas ilustrativas.  
NOTA: escalas indicadas nos desenhos.  
NOTA: quantidade de todos os elementos conforme indicado em projeto.  
NOTA: elementos devem ser de marcas e qualidade similar ou superior, desde que aprovado previamente pela arquitetura.  
NOTA: todos os materiais descritos e utilizados devem ser auto extingüíveis ou receberem tratamento para retardamento das chamas.

Planta implantação - 2º Pavimento


FESTIVAL SESI DE EDUCAÇÃO 2026  
PE V03 | Projeto Executivo\_plantas  
gerais | 27/11/2025

Festival SESI de Robótica  
Fev/2026

ÁREA DO PROJETO  
000m²

CONTEÚDO DA PRANCHA  
Planta implantação - 2º Pavimento



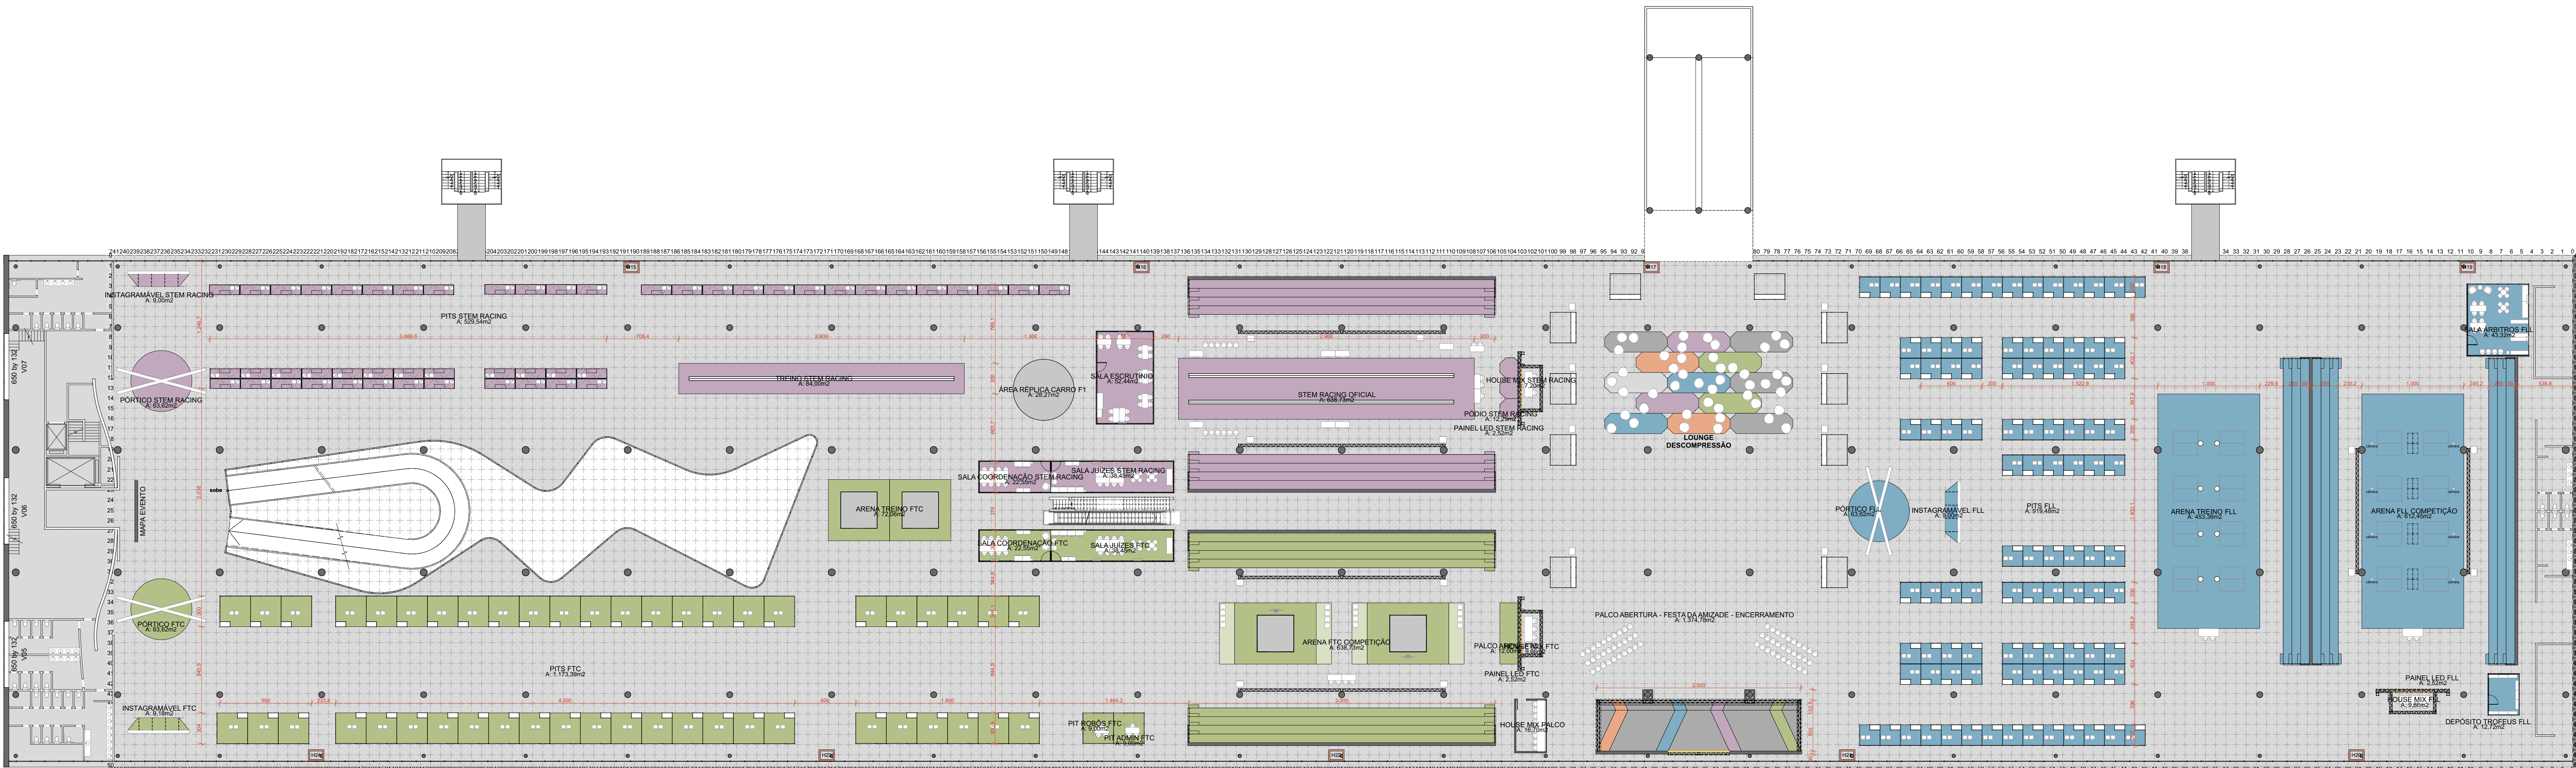

PLANTA SEGUNDO PAVIMENTO | LAYOUT

1:250



**SESI**  
Serviço Social da Indústria  
PELO FUTURO DO TRABALHO

NOTA: o projeto está sujeito a alterações e à proteção de direitos autorais (art. 22 da Lei 9.610/98).  
NOTA: imagens renderizadas são apenas ilustrativas.  
NOTA: escadas indicadas nos desenhos.  
NOTA: quantidade de todos os elementos conforme indicado em projeto.  
NOTA: elementos devem ser de marcas e qualidade similar ou superior, desde que aprovado previamente pela arquitetura.  
NOTA: todos os materiais descritos e utilizados devem ser auto extinguiveis ou receberem tratamento para retardamento das chamas.

Planta grelha 1x1 m - 2º Pavimento

FESTIVAL SESI DE EDUCAÇÃO 2026  
PE V03 | Projeto Executivo plantas  
gerais | 27/11/2025


Festival Sesi de Robótica  
Fev/2026

ÁREA DO PROJETO  
000m²

CONTEÚDO DA PRANCHA  
Planta grelha 1x1 m - 2º Pavimento





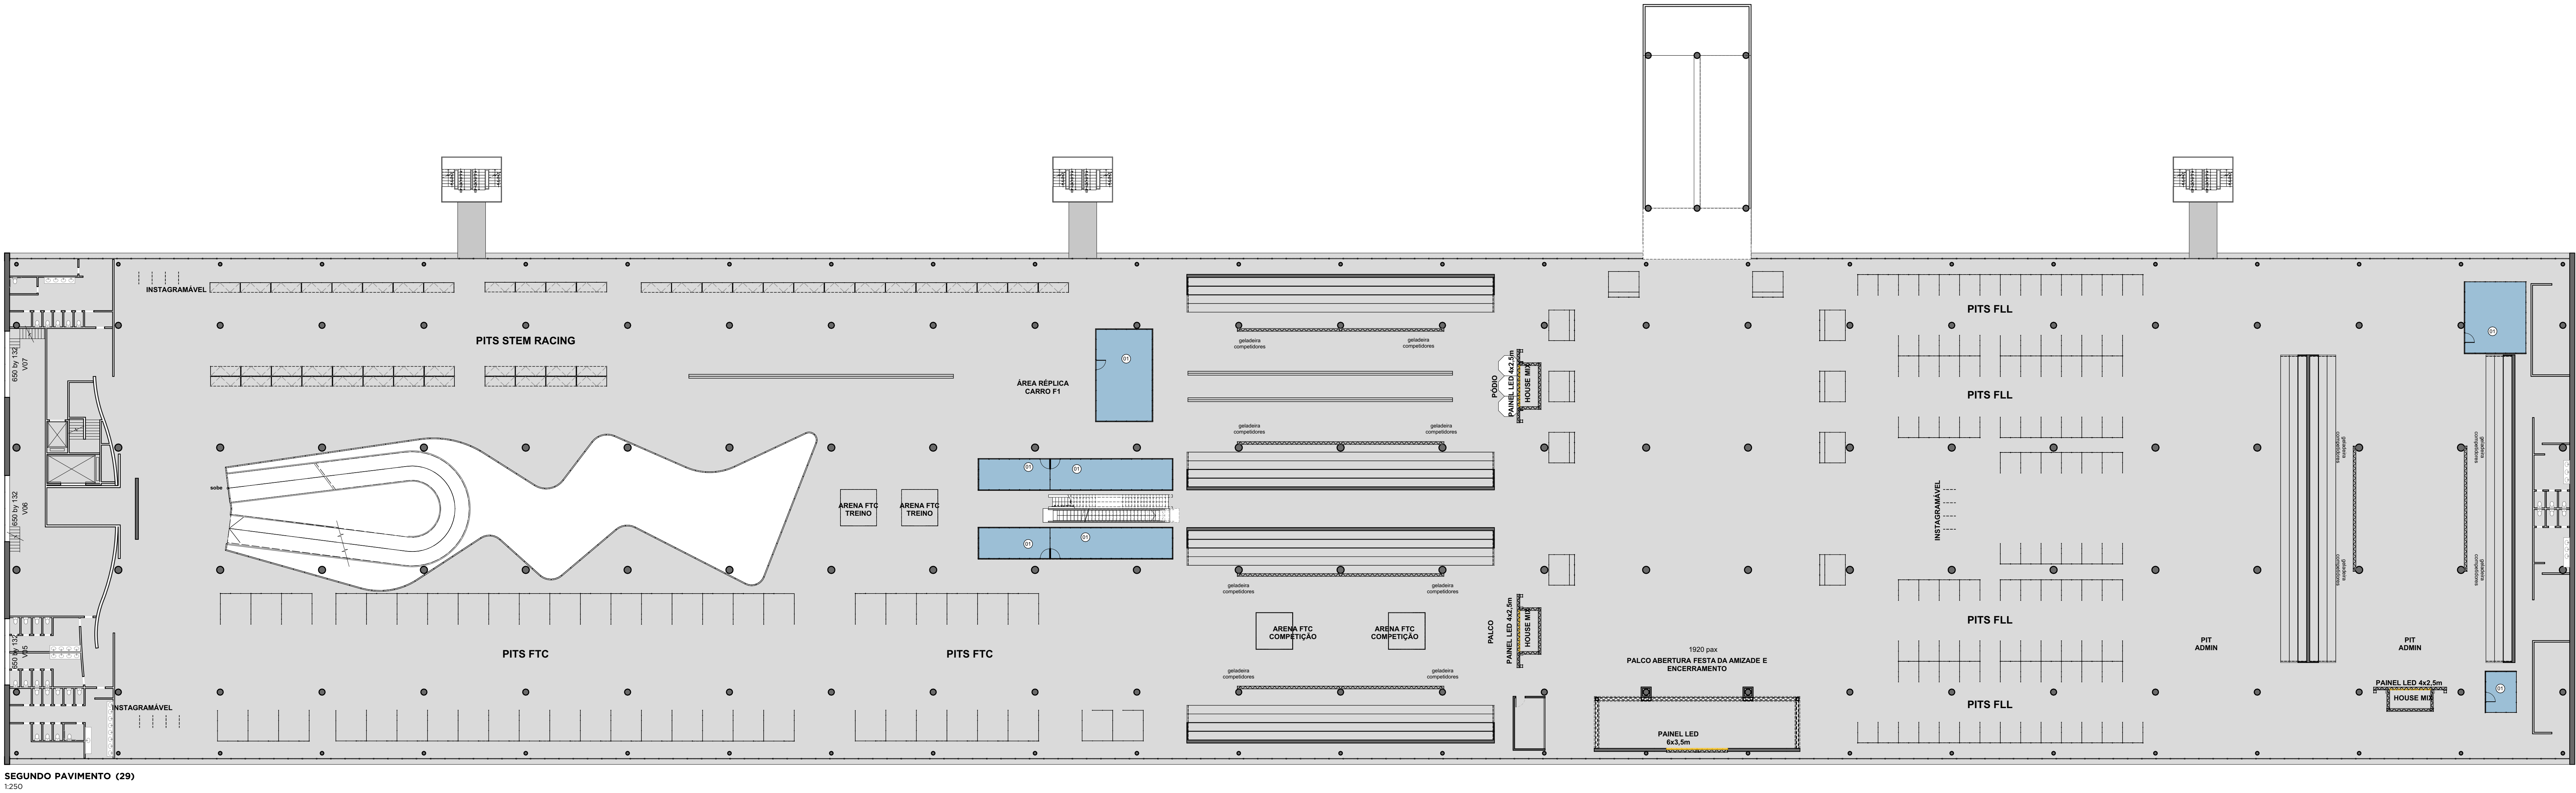


**SESI**  
Serviço Social da Indústria  
PELO FUTURO DO TRABALHO

NOTA: o projeto está sujeito a alterações e à proteção de direitos autorais (art. 22 da Lei 9.610/98).  
NOTA: imagens renderizadas são apenas ilustrativas.  
NOTA: escadas indicadas nos desenhos.  
NOTA: quantidade de todos os elementos conforme indicado em projeto.  
NOTA: elementos devem ser de marcas e qualidade similar ou superior, desde que aprovado previamente pela arquitetura.  
NOTA: todos os materiais descritos e utilizados devem ser auto extingüíveis ou receberem tratamento para retardamento das chamas.

Planta forro - 2º Pavimento

FESTIVAL SESI DE EDUCAÇÃO 2026  
PE V03 | Projeto Executivo\_plantas  
gerais | 27/11/2025  
  
Festival Sesi de Robótica  
Fev/2026

ÁREA DO PROJETO  
000m²  
  
CONTEÚDO DA PRANCHA  
Planta forro - 2º Pavimento

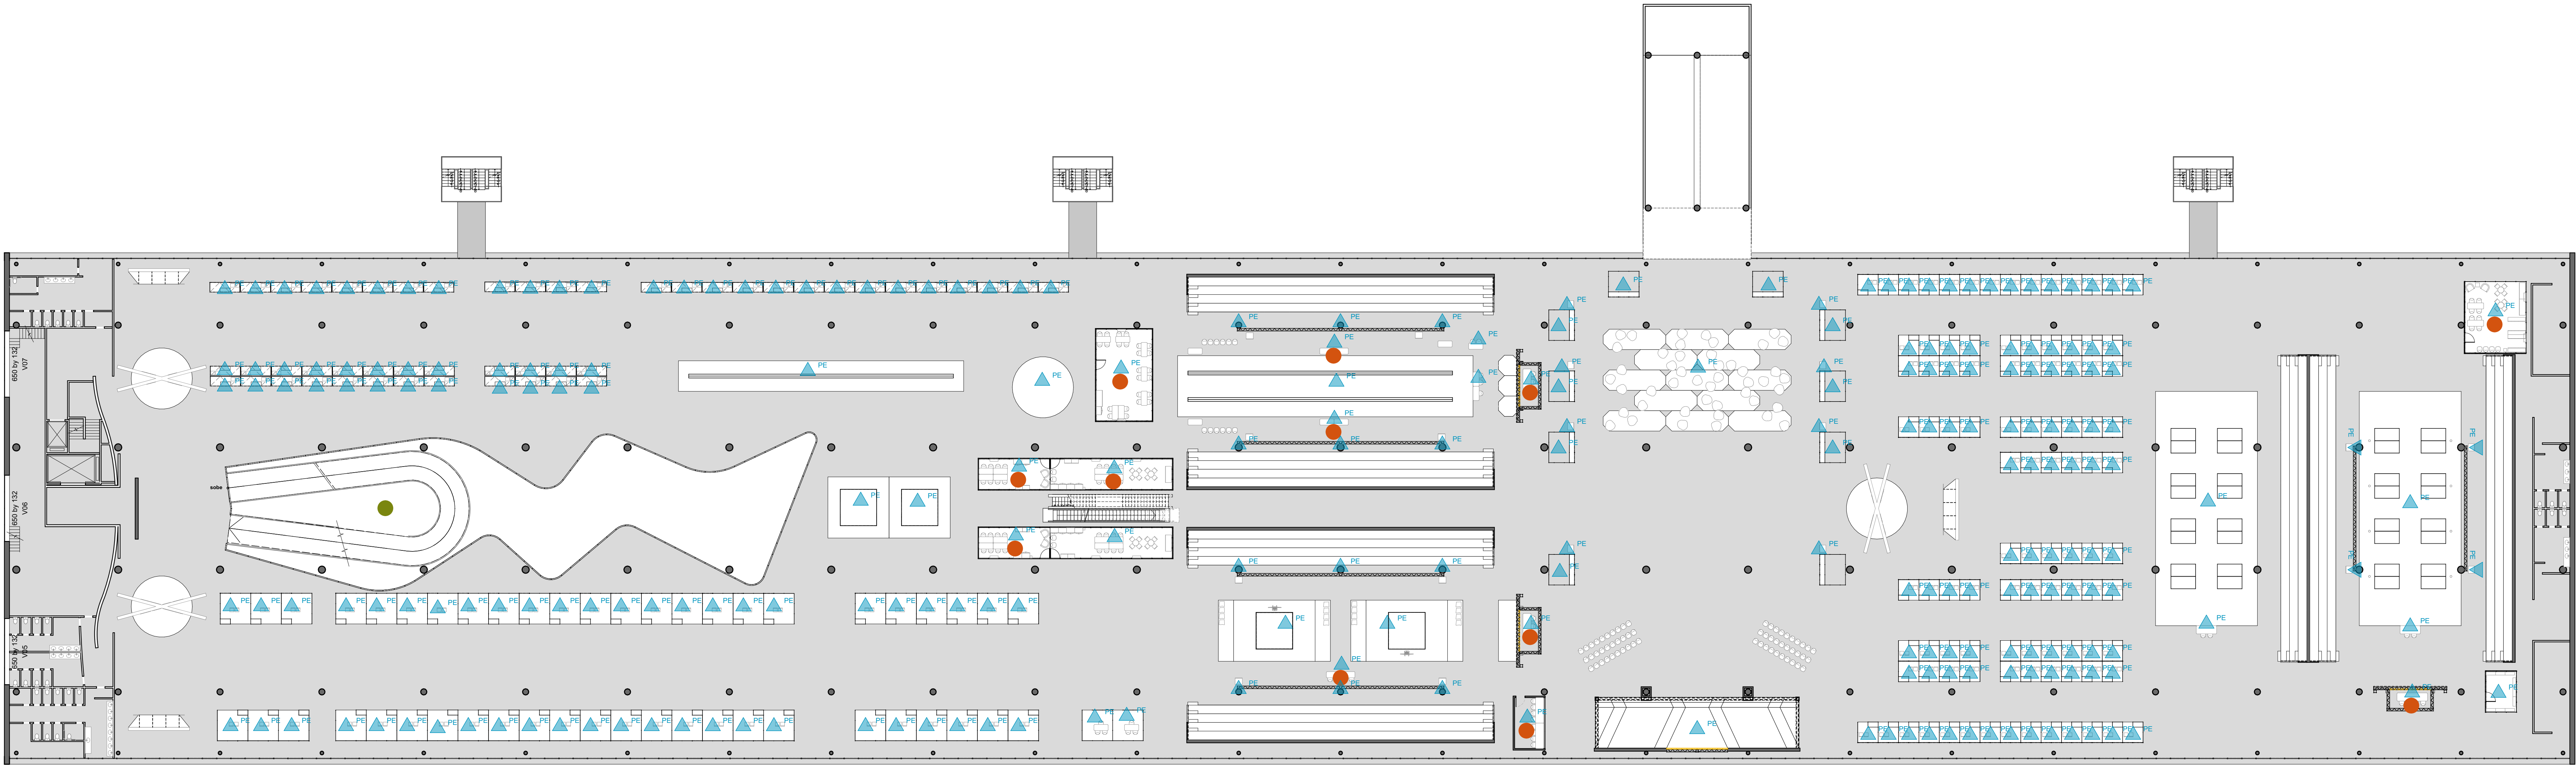

SEGUNDO PAVIMENTO (2)

1:250

LEGENDA PONTOS ELÉTRICOS_GERAL		
ITEM	PLANTA	ESPECIFICAÇÃO
PE		Pontos elétricos
R		Pontos de rede
RA		Ponto de rede Acesso Point - local a definir (requerendo definição da empresa responsável)



**SESI**

Serviço Social da Indústria  
PELO FUTURO DO TRABALHO

NOTA: o projeto está sujeito a alterações e à proteção de direitos autorais (art. 22 da Lei 9.610/98).  
NOTA: imagens renderizadas são apenas ilustrativas.  
NOTA: escadas indicadas nos desenhos.  
NOTA: quantidade de todos os elementos conforme indicado em projeto.  
NOTA: elementos devem ser de marcas e qualidade similar ou superior, desde que aprovado previamente pela arquitetura.  
NOTA: todos os materiais descritos e utilizados devem ser auto extingüíveis ou receberem tratamento para retardamento das chamas.

Planta pontos elétricos - 2º Pavimento


FESTIVAL SESI DE EDUCAÇÃO 2026  
PE V03 | Projeto Executivo\_plantas  
gerais | 27/11/2025

Festival Sesi de Robótica  
Fev/2026

ÁREA DO PROJETO  
000m²

CONTEÚDO DA PRANCHA  
Planta pontos elétricos - 2º Pavimento



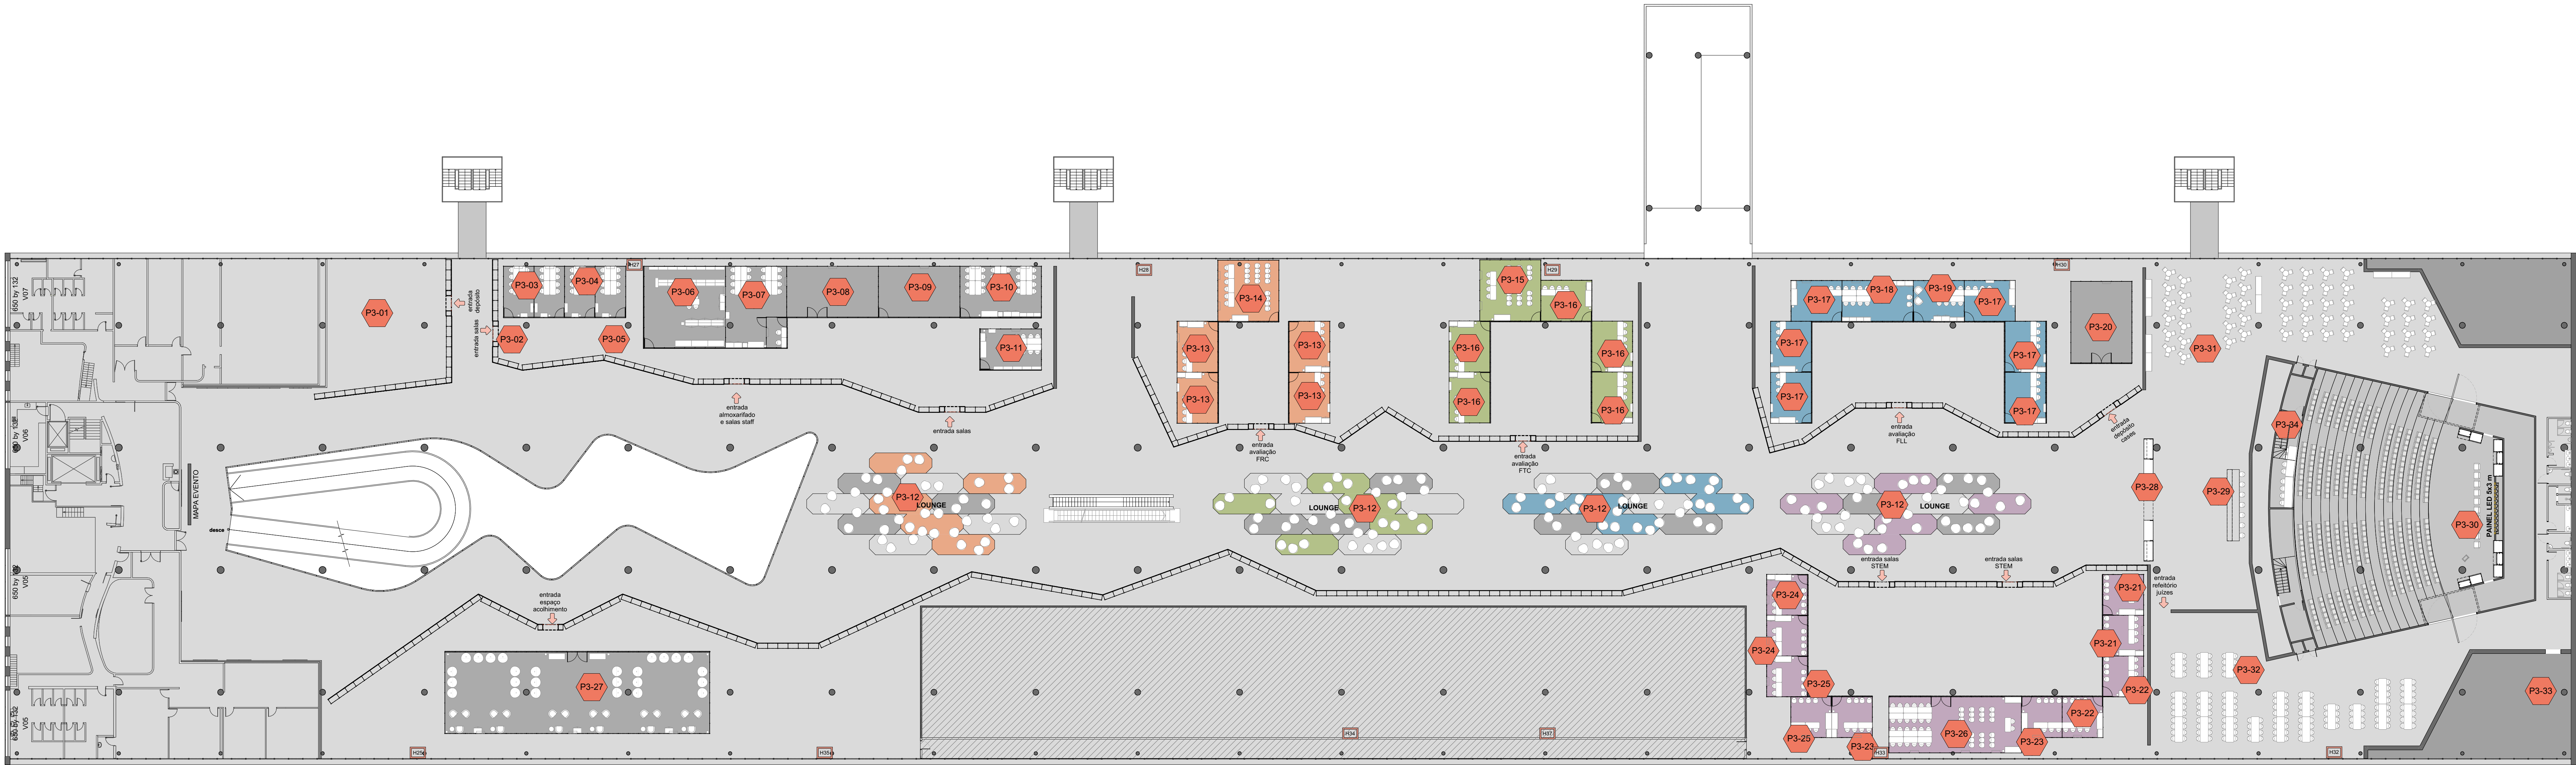

TERCEIRO PAVIMENTO  
1:250

LEGENDA ZONAS	
ID	NOME ZONA
P3-01	DEPÓSITO
P3-02	SALA CARREGADORES
P3-03	SALA LIMPEZA
P3-04	SALA SEGURANÇAS
P3-05	SALA BRIGADISTAS
P3-06	ALMOXARIFADO
P3-07	SALA MONTADORA
P3-08	DEPÓSITO MONTADORA
P3-09	DEPÓSITO TI
P3-10	SALA INTERLOCUTORES
P3-11	SALA TI
P3-12	LOUNGES
P3-13	SALA DELIBERAÇÃO FRC
P3-14	SALA DELIBERAÇÃO FRC
P3-15	SALA DELIBERAÇÃO FTC
P3-16	SALA AVALIAÇÃO FTC
P3-17	SALA AVALIAÇÃO FLL
P3-18	SALA JULIZES FLL
P3-19	SALA COORDENAÇÃO FLL
P3-20	DEPÓSITO CASES
P3-21	PROJETO SOCIAL
P3-22	GESTÃO DE PROJETOS
P3-23	ENGENHARIA
P3-24	APRESENTAÇÃO VERBAL
P3-25	EMPREENDEDORISMO
P3-26	SALA DELIBERAÇÃO-REUNIÃO STEM RACING
P3-27	ESPAÇO ACOULHIMENTO
P3-28	PORTICO SEMANA EDUCAÇÃO
P3-29	BALCO RECEPÇÃO SEMANA EDUCAÇÃO
P3-30	PALCO SEMANA EDUCAÇÃO
P3-31	ESPAÇO BRUNCH
P3-32	REFEITÓRIO JULIZES
P3-33	COPA
P3-34	HOUSE MIX AUDITÓRIO



**SESI**  
Serviço Social da Indústria  
PELO FUTURO DO TRABALHO

NOTA: o projeto está sujeito a alterações e à proteção de direitos autorais (art. 22 da Lei 9.610/98).  
NOTA: imagens renderizadas são apenas ilustrativas.  
NOTA: escadas indicadas nos desenhos.  
NOTA: quantidade de todos os elementos conforme indicado em projeto.  
NOTA: elementos devem ser de marcas e qualidade similar ou superior, desde que aprovado previamente pela arquitetura.  
NOTA: todos os materiais descritos e utilizados devem ser auto extinguiveis ou receberem tratamento para retardamento das chamas.

## Planta implantação - 3º Pavimento

FESTIVAL SESI DE EDUCAÇÃO 2026  
PE V03 | Projeto Executivo\_plantas  
gerais | 27/11/2025

Festival SESI de Robótica  
Fev/2026


ÁREA DO PROJETO  
000m²

CONTEÚDO DA PRANCHA  
Planta implantação - 3º Pavimento







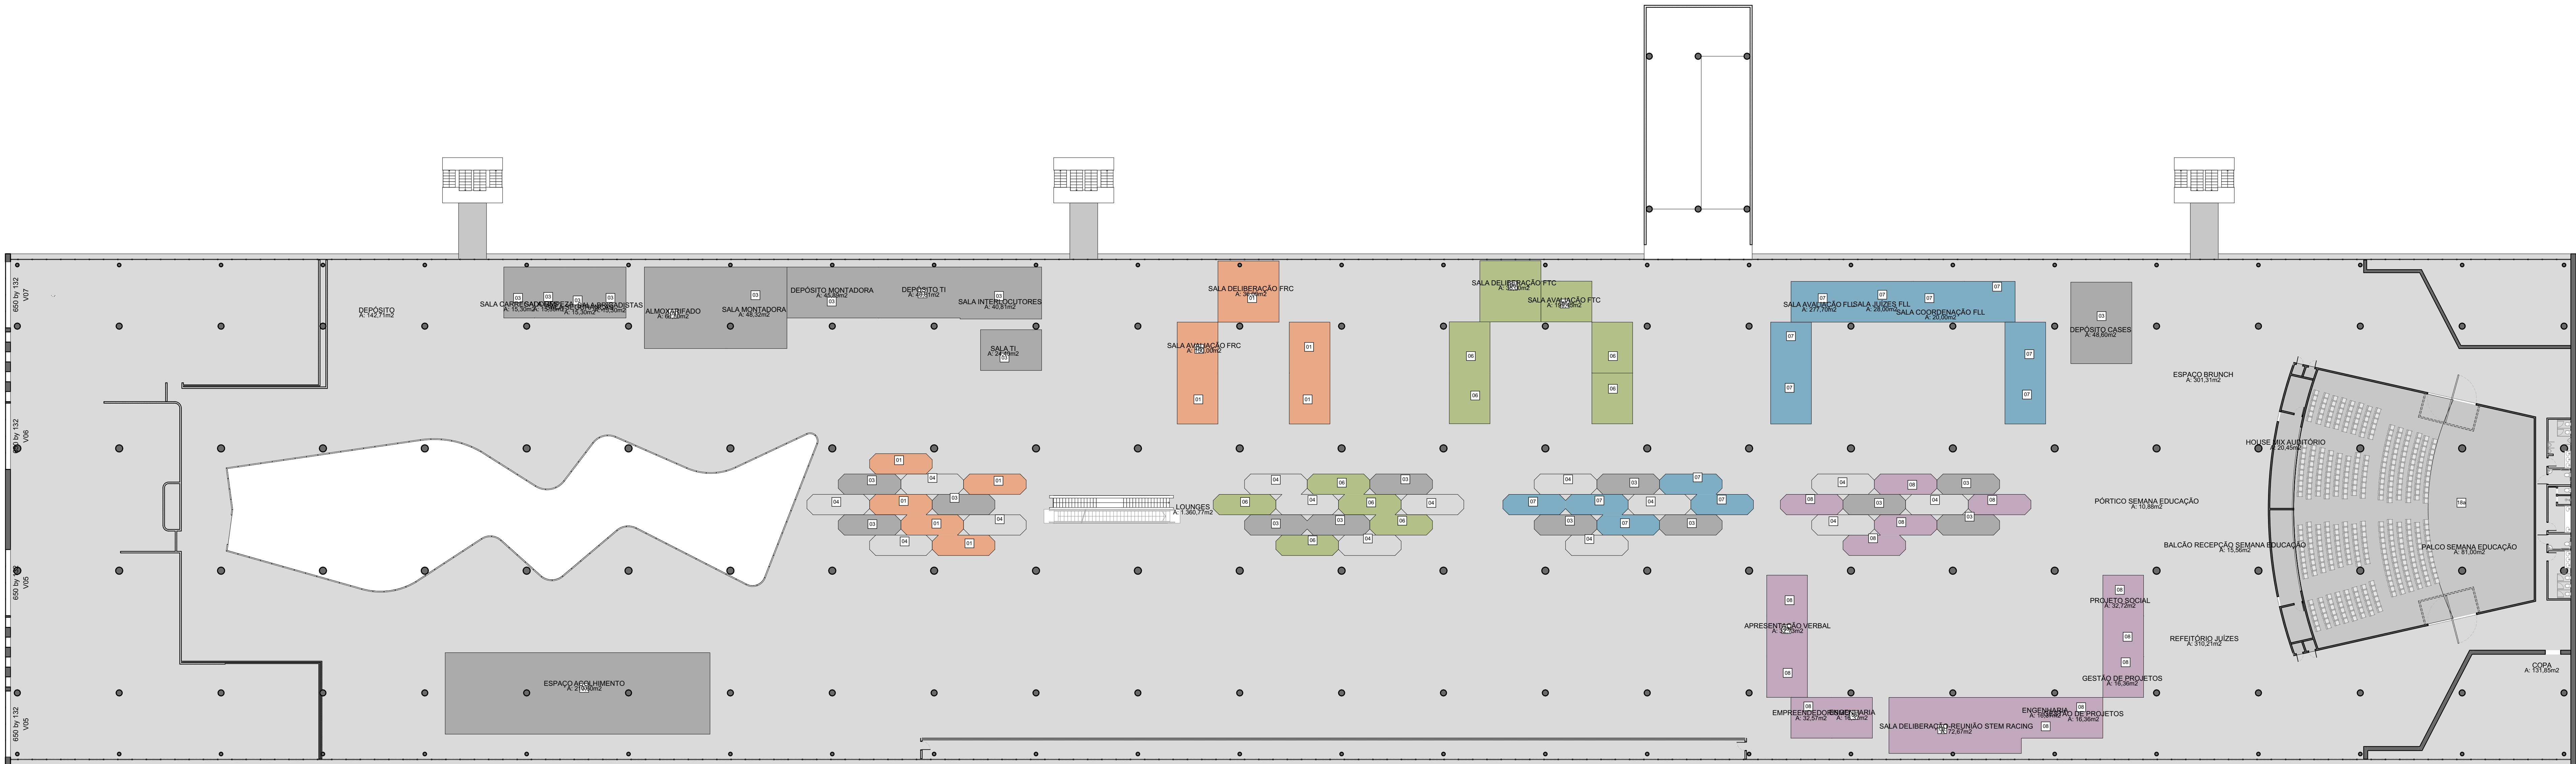

TERCEIRO PAVIMENTO (1)  
1:250



**SESI**  
Serviço Social da Indústria  
PELO FUTURO DO TRABALHO


NOTA: o projeto está sujeito a alterações e à proteção de direitos autorais (art. 22 da Lei 9.610/98).  
NOTA: imagens renderizadas são apenas ilustrativas.  
NOTA: escadas indicadas nos desenhos.  
NOTA: quantidade de todos os elementos conforme indicado em projeto.  
NOTA: elementos devem ser de marcas e qualidade similar ou superior, desde que aprovado previamente pela arquitetura.  
NOTA: todos os materiais descritos e utilizados devem ser auto extingüíveis ou receberem tratamento para retardamento das chamas.

Planta piso - 3º Pavimento

FESTIVAL SESI DE EDUCAÇÃO 2026  
PE V03 | Projeto Executivo\_plantas  
gerais | 27/11/2025  
  
Festival SESI de Robótica  
Fev/2026

ÁREA DO PROJETO  
000m²  
  
CONTEÚDO DA PRANCHA  
Planta piso - 3º Pavimento



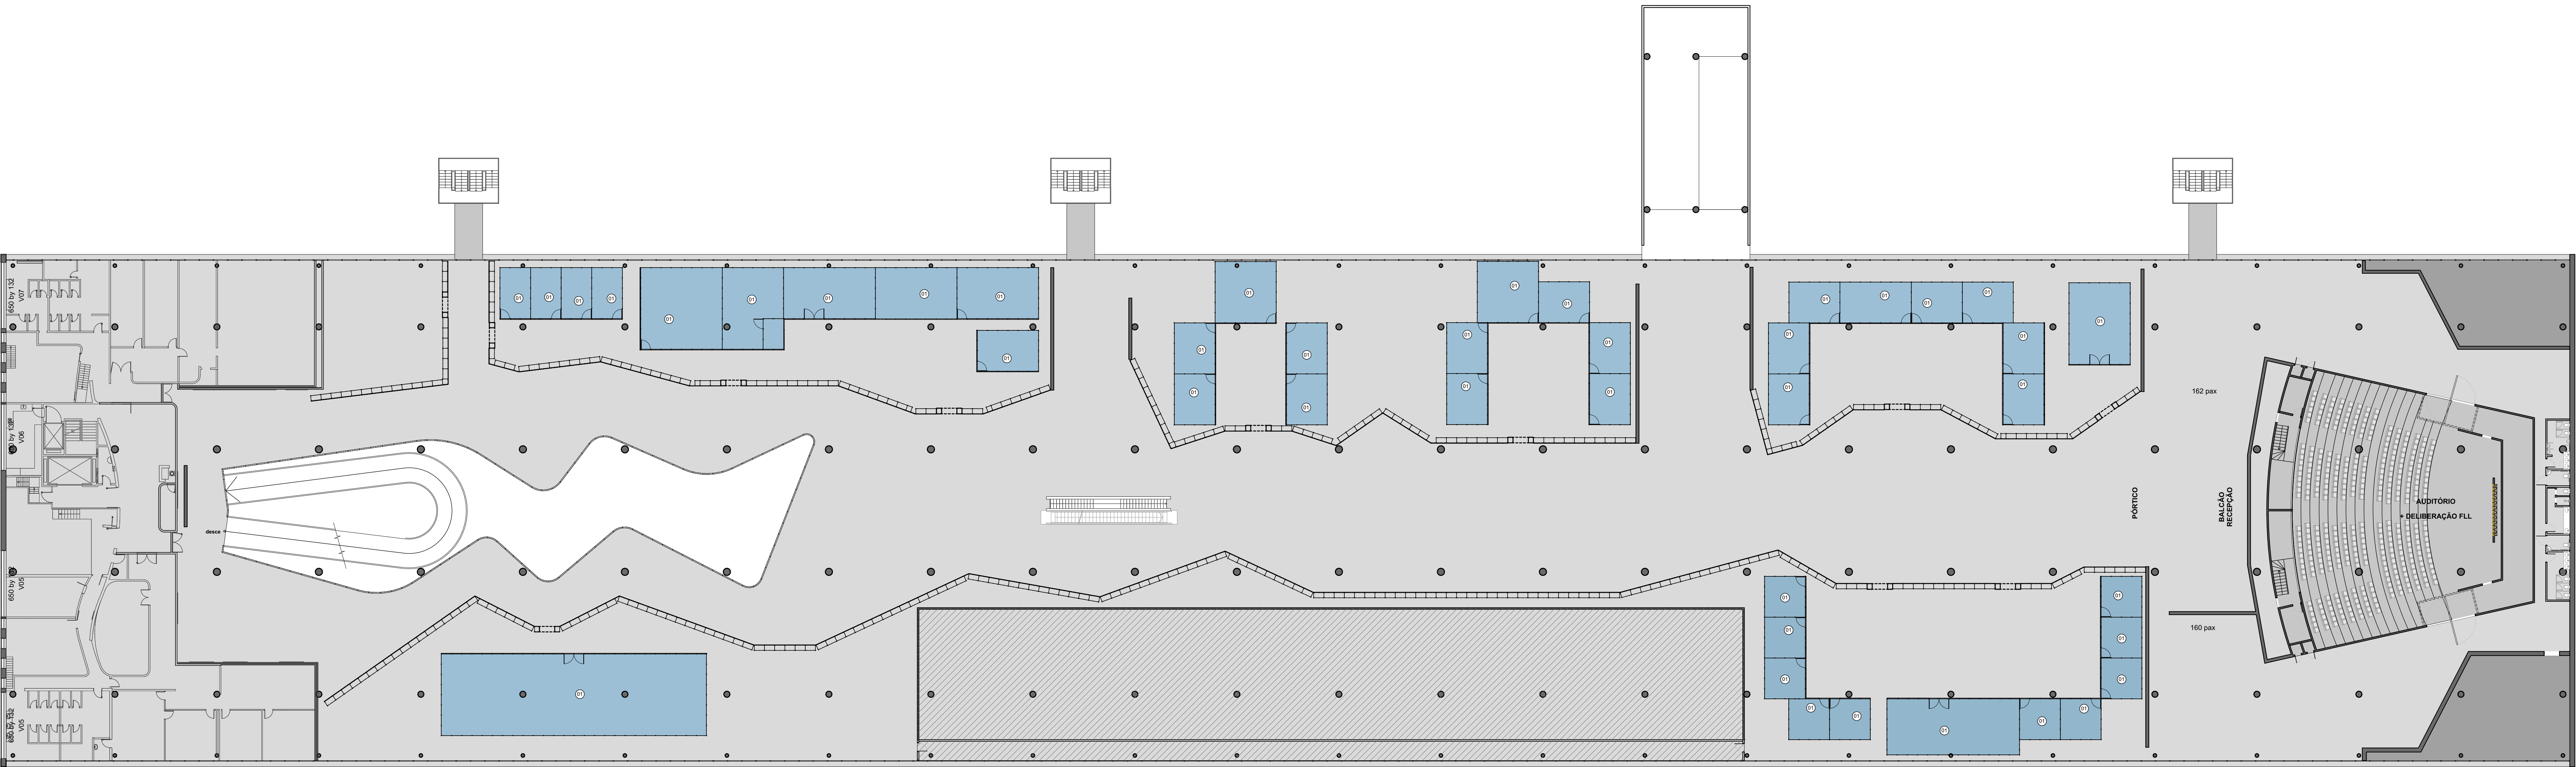

TERCEIRO PAVIMENTO (2)

1:250



**SESI**

Serviço Social da Indústria  
PELO FUTURO DO TRABALHO

NOTA: o projeto está sujeito a alterações e à proteção de direitos autorais (art. 22 da Lei 9.610/98).  
NOTA: imagens renderizadas são apenas ilustrativas.  
NOTA: escadas indicadas nos desenhos.  
NOTA: quantidade de todos os elementos conforme indicado em projeto.  
NOTA: elementos devem ser de marcas e qualidade similar ou superior, desde que aprovado previamente pela arquitetura.  
NOTA: todos os materiais descritos e utilizados devem ser auto extingüíveis ou receberem tratamento para retardamento das chamas.

Planta forro - 3º Pavimento


FESTIVAL SESI DE EDUCAÇÃO 2026  
PE V03 | Projeto Executivo\_plantas  
gerais | 27/11/2025

Festival Sesi de Robótica  
Fev/2026

ÁREA DO PROJETO  
000m²

CONTEÚDO DA PRANCHA  
Planta forro - 3º Pavimento



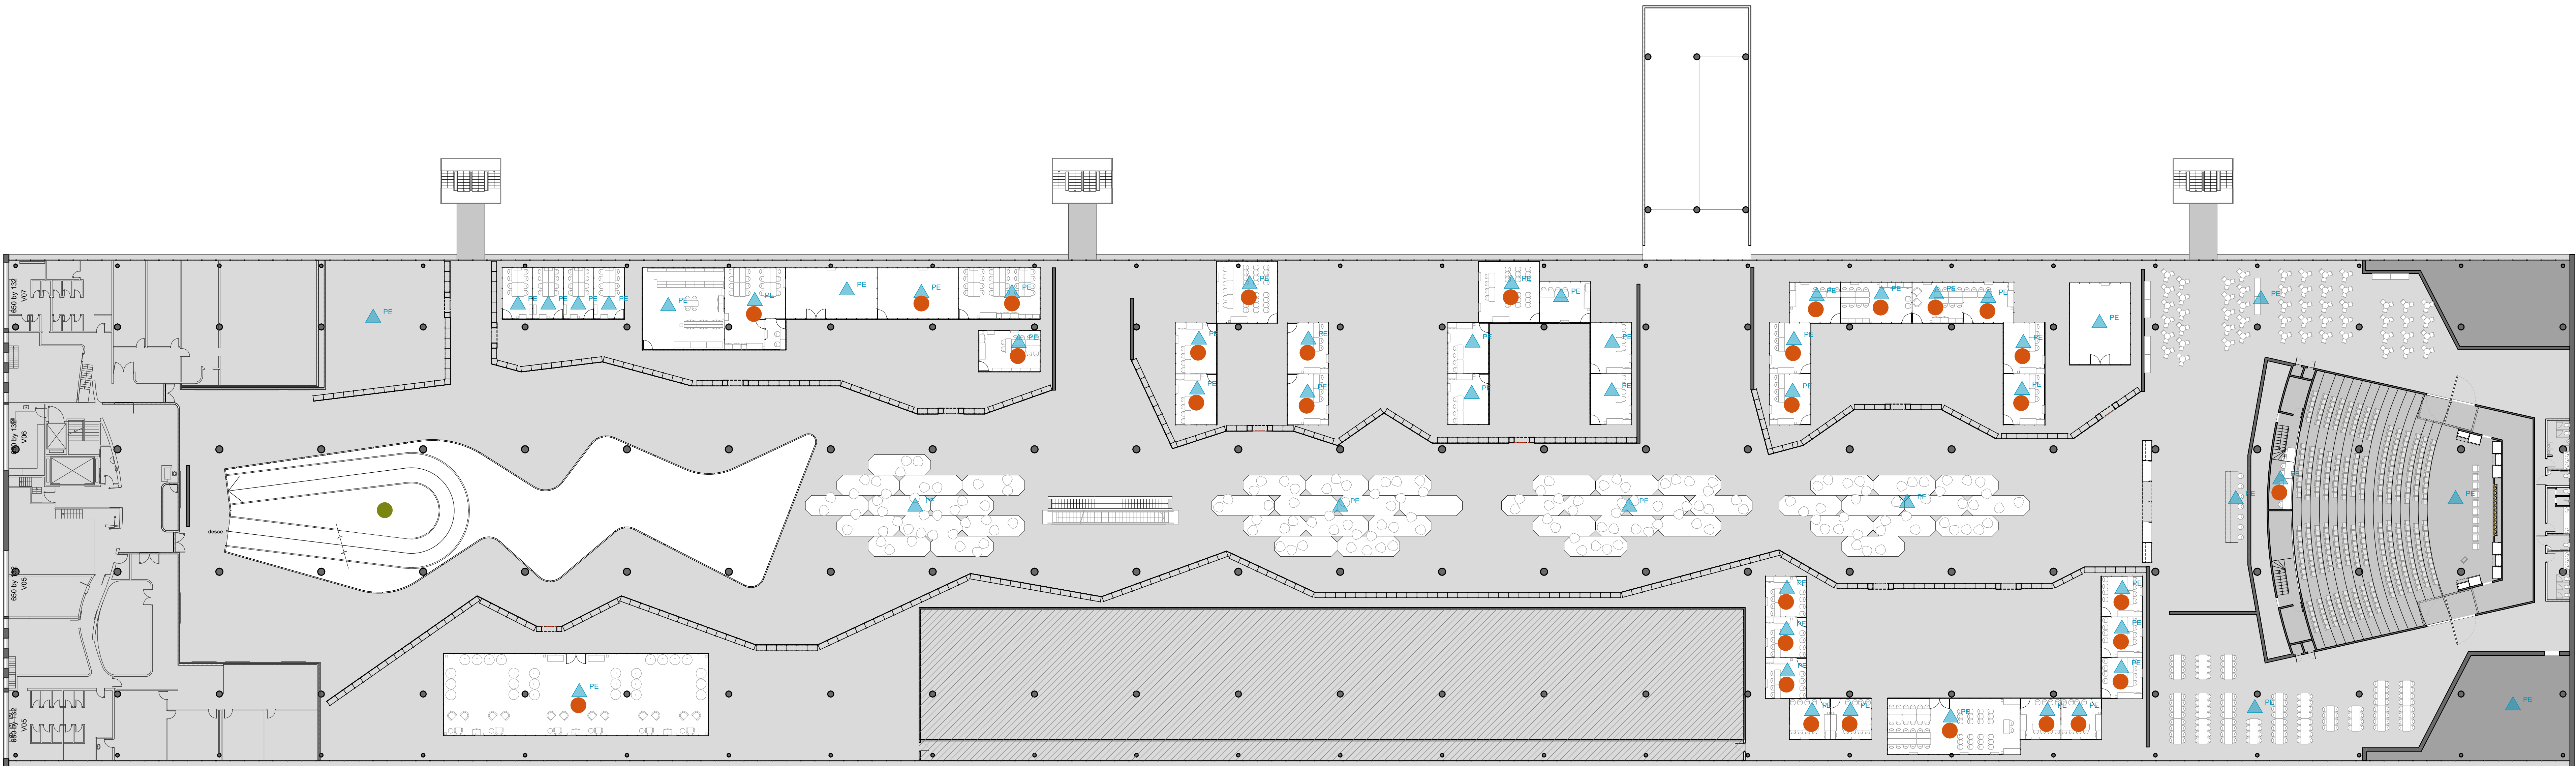

TERCEIRO PAVIMENTO (3)

1:250

LEGENDA PONTOS ELÉTRICOS_GERAL		
ITEM	PLANTA	ESPECIFICAÇÃO
PE		Pontos elétricos
R		Pontos de rede
RA		Pontos de rede Acesso Point - local a definir (requerendo definição da empresa responsável)



**SESI**

Serviço Social da Indústria  
PELO FUTURO DO TRABALHO

NOTA: o projeto está sujeito a alterações e à proteção de direitos autorais (art. 22 da Lei 9.610/98).  
NOTA: imagens renderizadas são apenas ilustrativas.  
NOTA: escadas indicadas nos desenhos.  
NOTA: quantidade de todos os elementos conforme indicado em projeto.  
NOTA: elementos devem ser de marcas e qualidade similar ou superior, desde que aprovado previamente pela arquitetura.  
NOTA: todos os materiais descritos e utilizados devem ser auto extinguiveis ou receberem tratamento para retardamento das chamas.

## Planta pontos elétricos - 3º Pavimento

FESTIVAL SESI DE EDUCAÇÃO 2026  
PE V03 | Projeto Executivo\_plantas  
gerais | 27/11/2025

Festival SESI de Robótica  
Fev/2026

ÁREA DO PROJETO  
000m²

CONTEÚDO DA PRANCHA  
Planta pontos elétricos - 3º Pavimento