



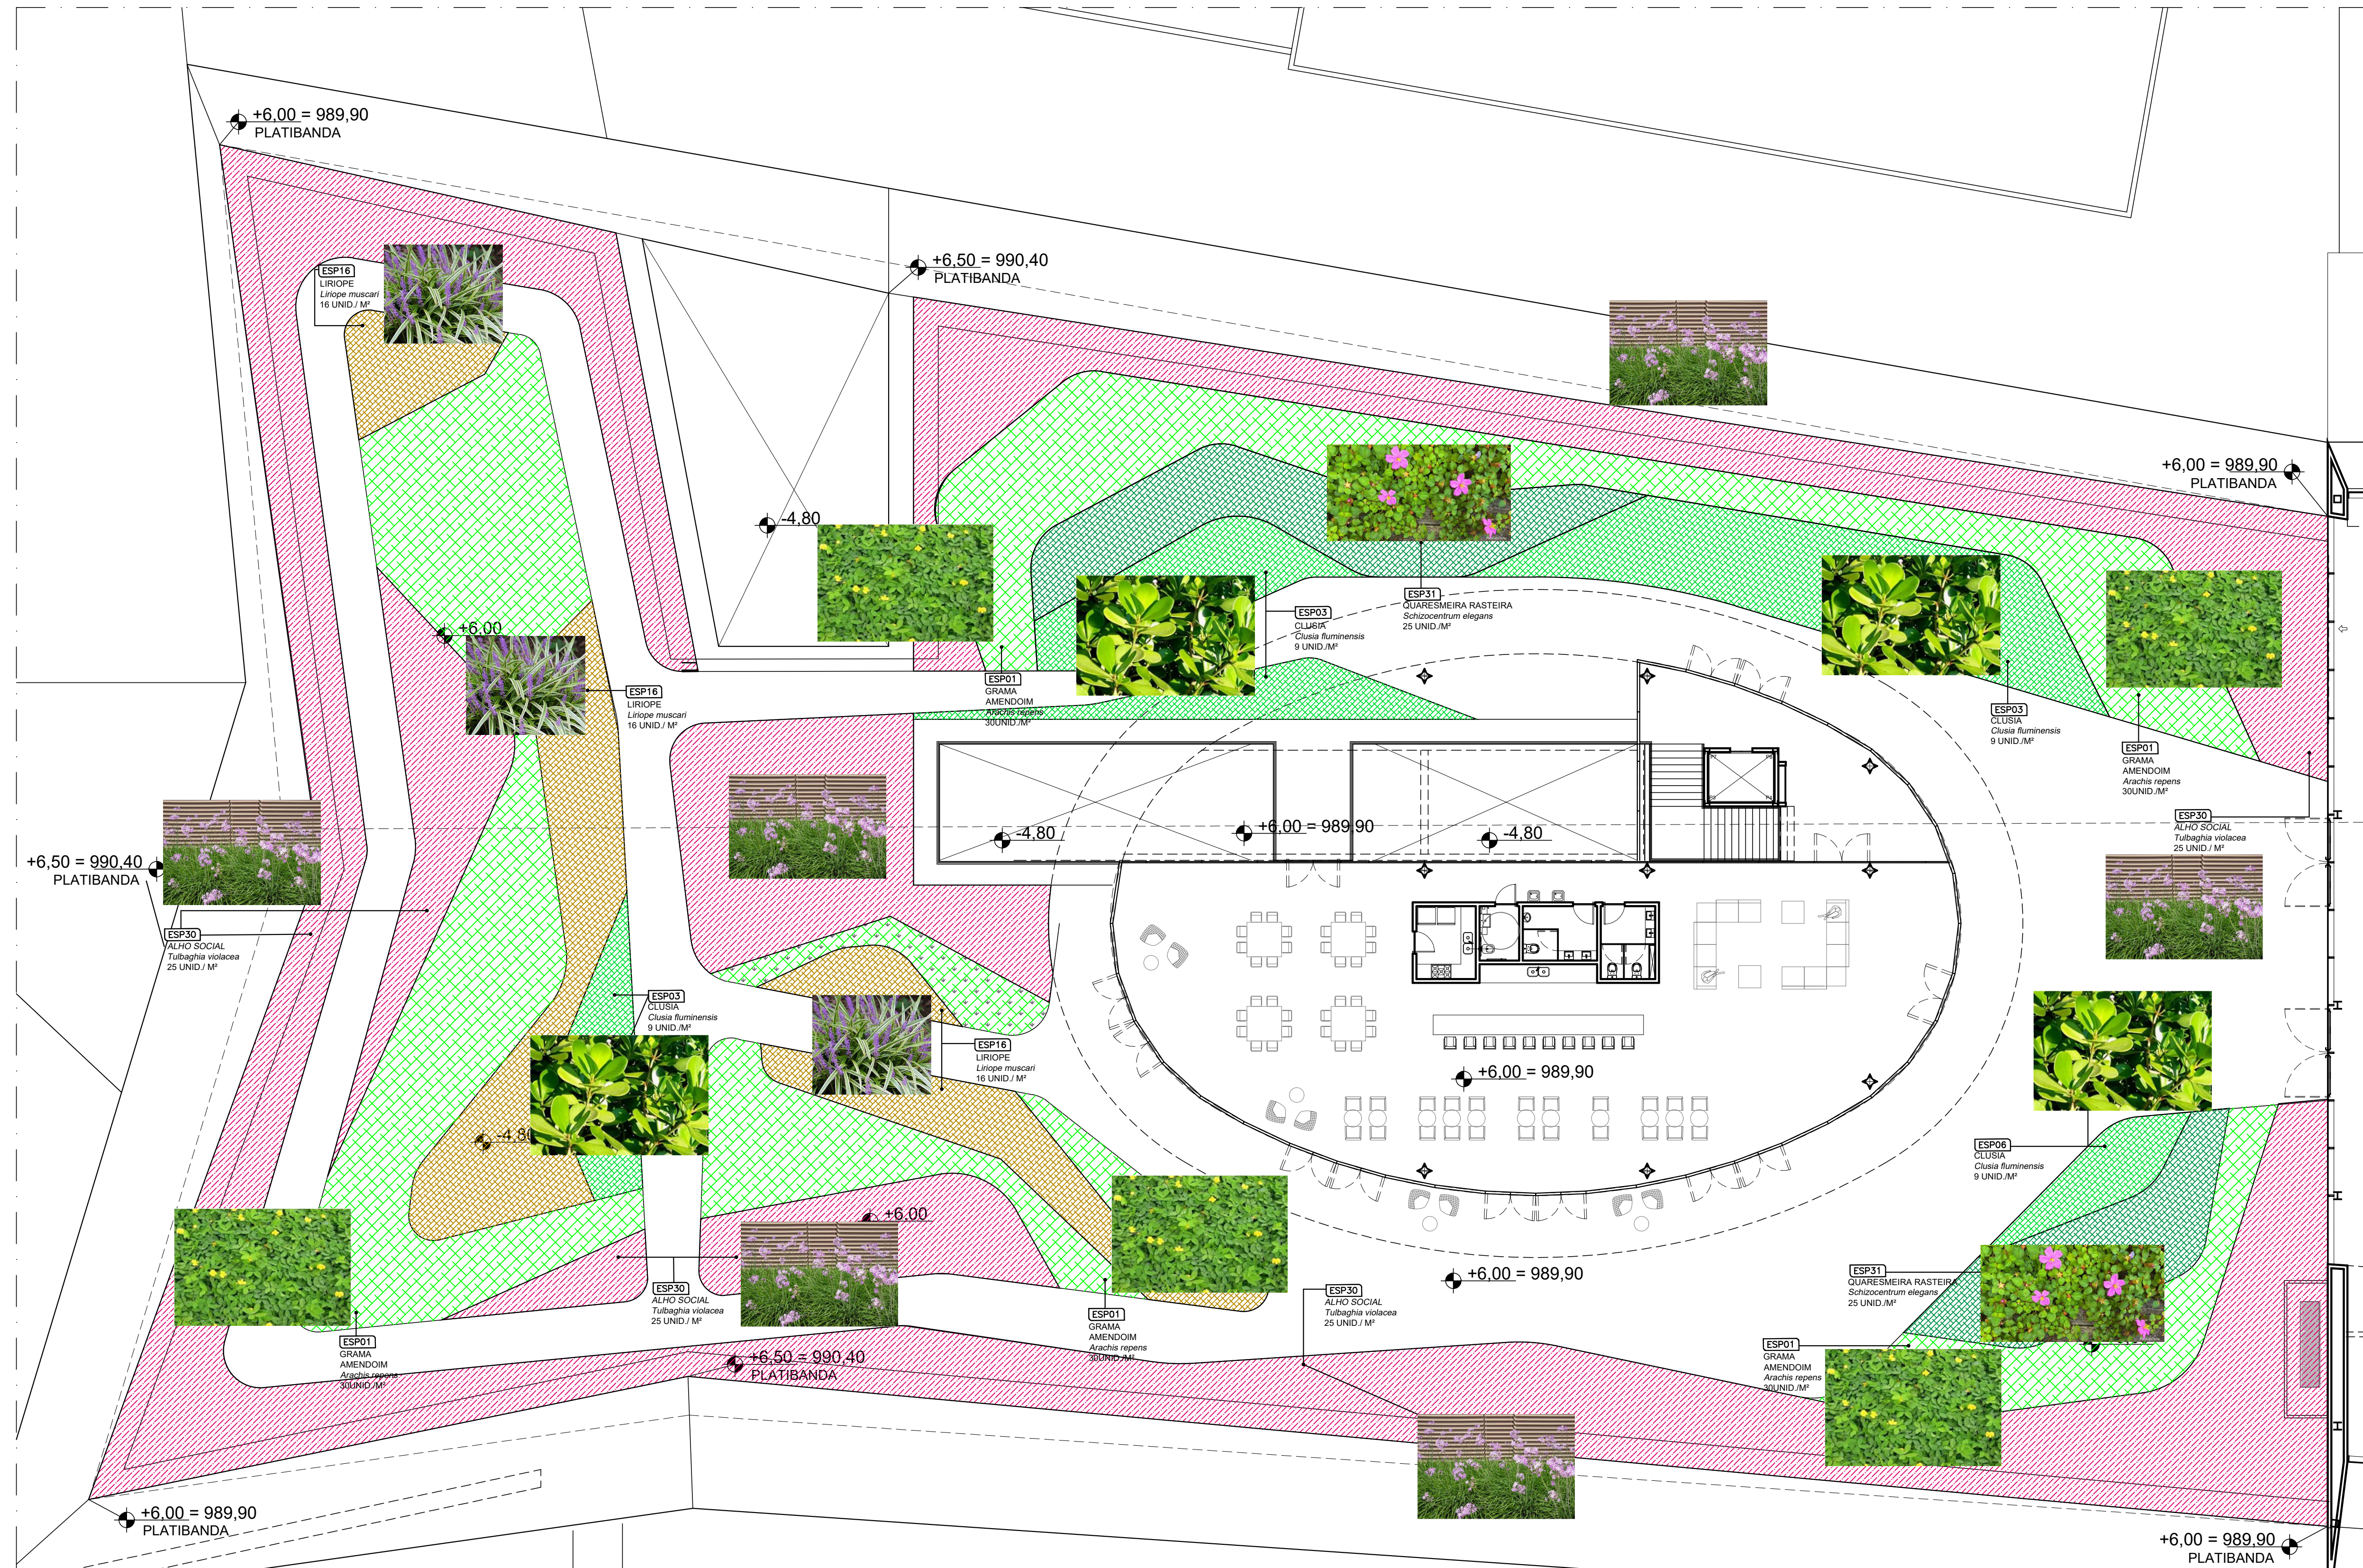


PAV02 - FORRAÇÕES
ESCALA 1/125

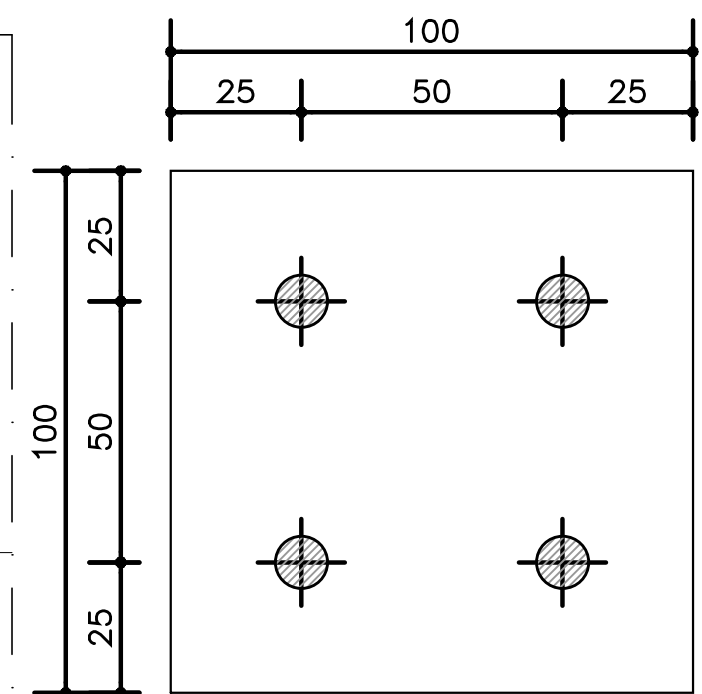


DETALHE DE PLANTIO 02

ESCALA 1/20

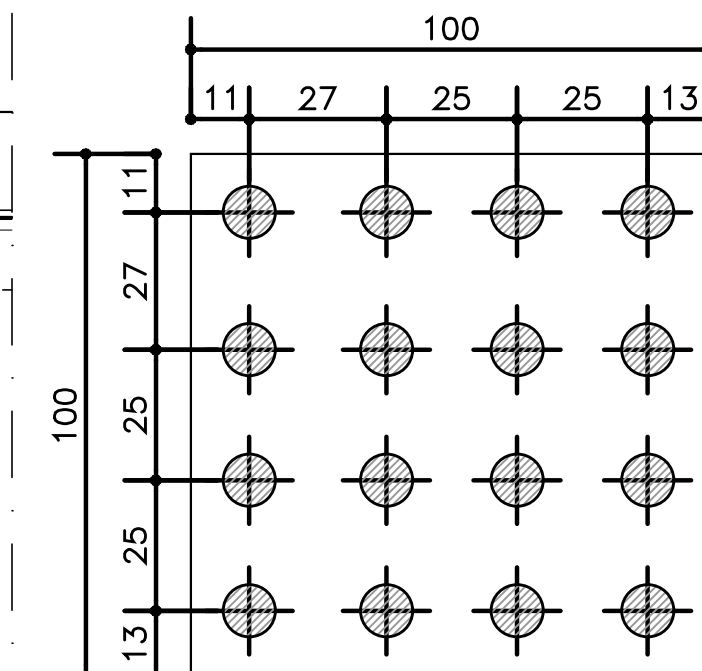

DETALHE DE PLANTIO 04

ESCALA 1/20

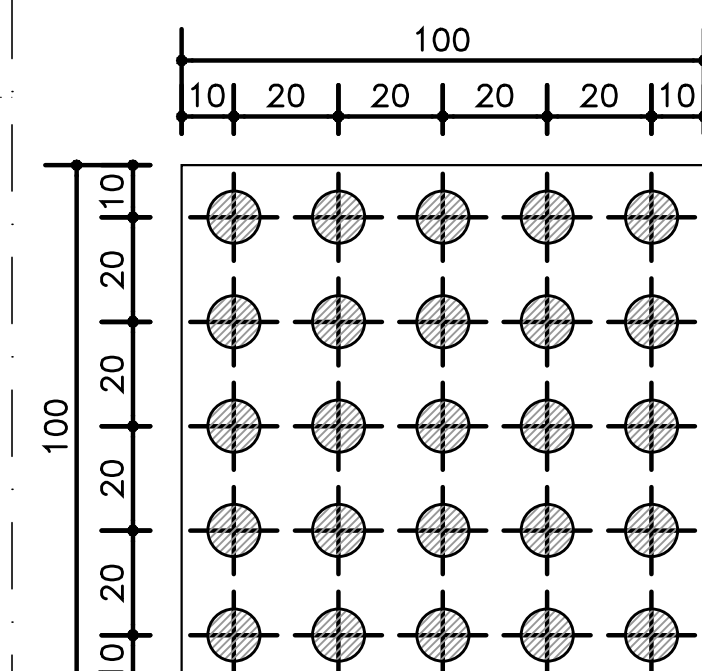

DETALHE DE PLANTIO 05

ESCALA 1/20

CLIENTE	CNI IEL PELO FUTURO DA INDÚSTRIA
CONTRATADA	GRABA
PARCEIRA	MEDRA
DISCIPLINA	
ELABORAÇÃO DO PROJETO	NOME: MARCO ANTONIO NIEVES CARDOSO DATA: 24/04/23
RESPONSÁVEL TÉCNICO	NOME: MARCO ANTONIO NIEVES CARDOSO DATA: 24/04/23
REVISÃO	DATA: 20/06/22
EMISSIONAL	

PROJETO	ISI BRASILIA -ISI BIODIVERSIDADE DO SENAI E CENTRO DE INOVAÇÃO EM SEGURANÇA E SAÚDE DO SENAI
CONTEÚDO	PROJETO BÁSICO PLANTA PAVIMENTO 01 - TERREO
REVISÃO	DATA: 20/06/22
EMISSIONAL	
NATUREZA DA REVISÃO	
REVISÃO	DATA: 20/06/22
EMISSIONAL	
NATUREZA DA REVISÃO	
REVISÃO	DATA: 20/06/22
EMISSIONAL	
NATUREZA DA REVISÃO	