


VIAS
esc: 1:500

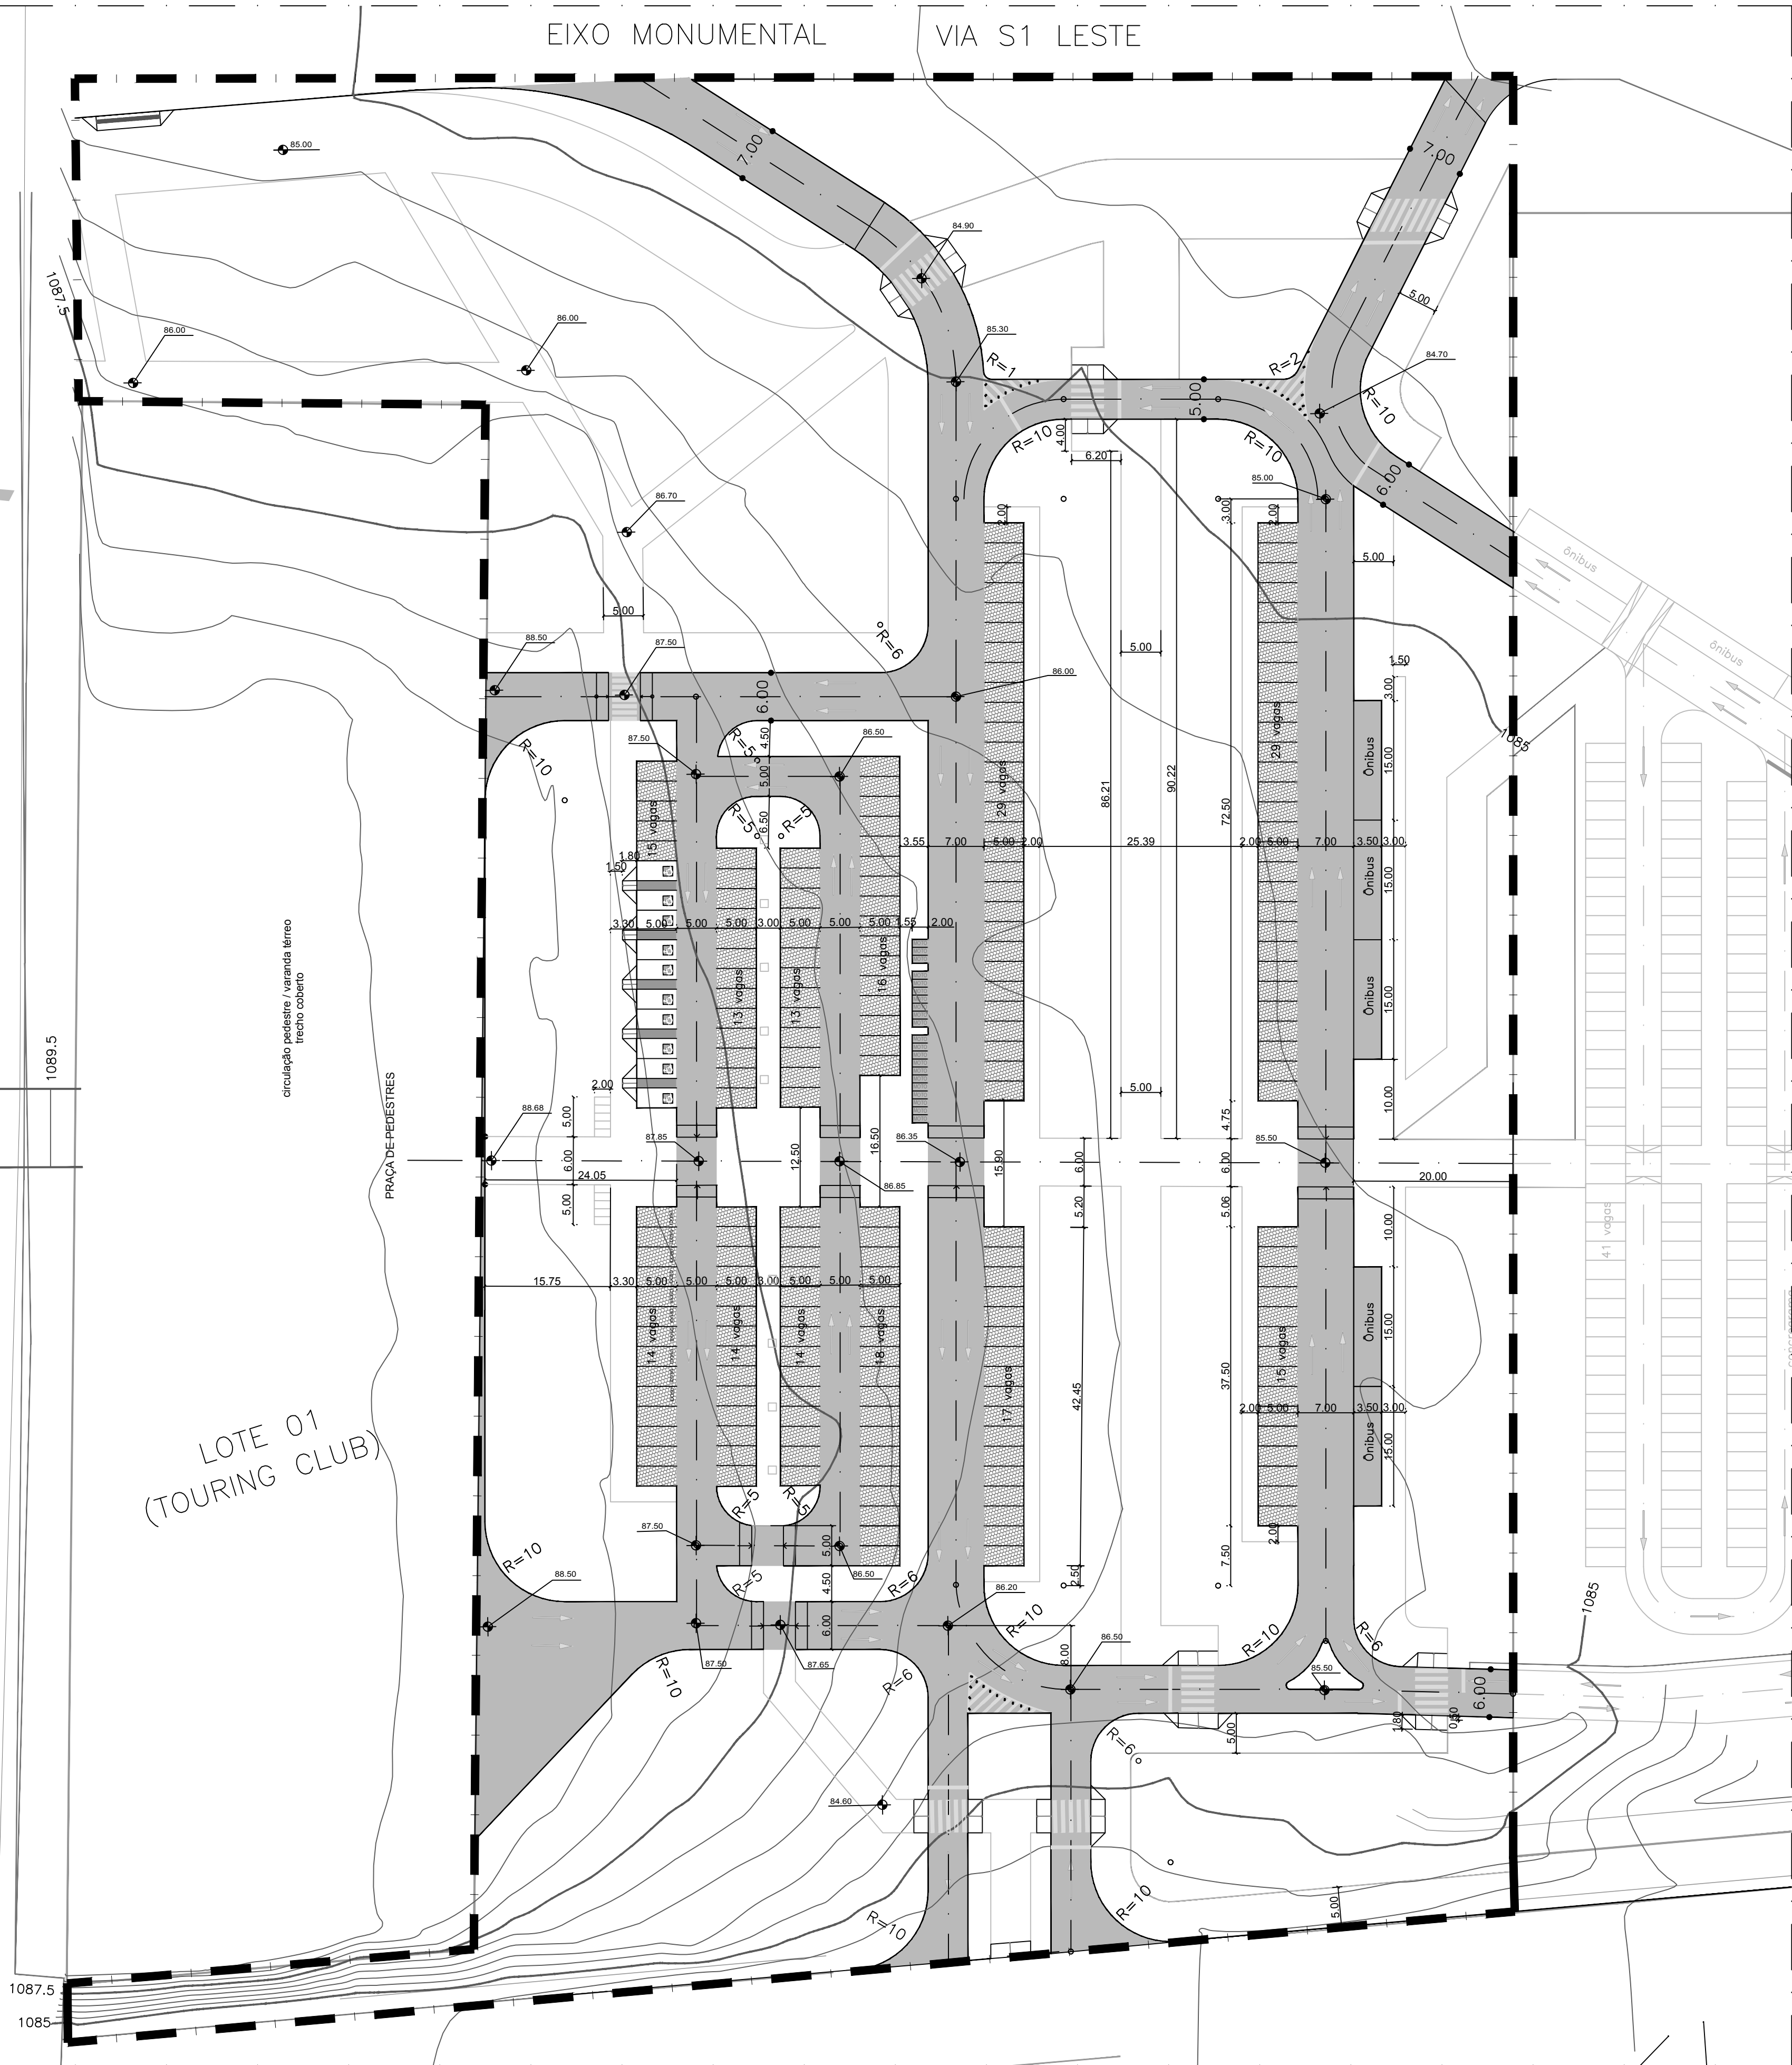

NÍVEIS
esc: 1:500

DET. PAGINAÇÃO
esc: indicada


ÁREA DE INTERVENÇÃO		
SÍMBOLO	DESCRIÇÃO	QUANTIDADE
---	POLIGONAL	33033,197 m²

LEGENDA DE CONSTRUÇÃO		
SÍMBOLO	DESCRIÇÃO	QUANTIDADE
---	PISO EM CONCRETO SEM POLÍDIO - BOM - JUNTA DE DILATAÇÃO A CADA 2,00m	8880,04 m²
---	PISO EM ASFALTO	9238,05 m²
---	PISO EM BLOCO DE CONCRETO INTERTRAVADO VAZADO - PREENCHIMENTO EM GRAMA OU PEDRISCO	2617,50 m²
---	MEIO FIO	2144,35 m
---	PISO PODOTÁTIL DE CONCRETO (ALERTA) EM PLACAS PRE-MOLDADAS DE 40x60cm, VIBRO-IMPRESAS, CONSTITUÍDAS DE CIMENTO, PIGMENTADAS NA COR PRETA.	361 uds.
---	PISO PODOTÁTIL DE CONCRETO (REGIONAL) EM PLACAS PRE-MOLDADAS DE 40x60cm, VIBRO-IMPRESAS, CONSTITUÍDAS DE CIMENTO, PIGMENTADAS NA COR PRETA.	251 uds.

NOTAS:

AS UNIDADES DAS COTAS DE NÍVEIS ESTÃO REDUZIDAS, PARA MELHOR COMPREENSÃO.

O PROJETO EXECUTIVO FOI ELABORADO COM BASE NO PROJETO EXISTENTE, PROPOSTO PELA SECRETARIA DE ESTADO DE DESENVOLVIMENTO URBANO E HABITAÇÃO - SEDUH E SEGUIR AS NORMAS VIGENTES.

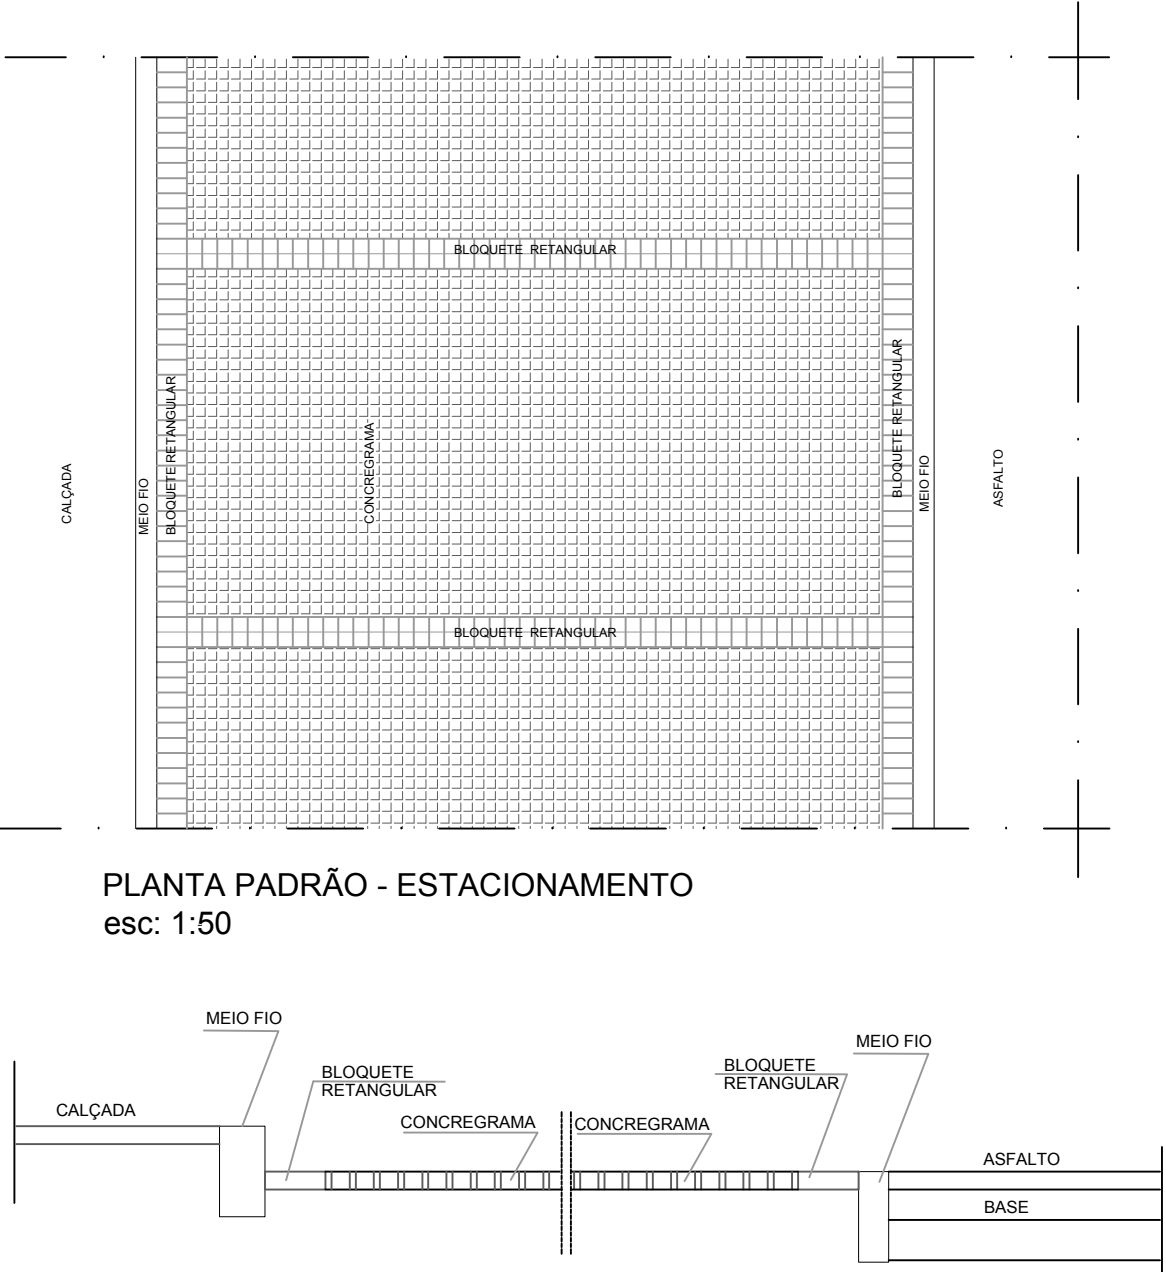

CORTES - ESTACIONAMENTO
esc: 1:20

CNI

IEL

SESI

SENAI

PELO FUTURO DA INDÚSTRIA

PELO FUTURO DO TRABALHO

PLANO PILOTO - RA I

BRASILIA - DF

ENDEREÇO : SETOR CULTURAL SUL - SCTS, LOTE 01

PROPRIETÁRIO : CONFEDERAÇÃO NACIONAL DA INDÚSTRIA - CNI

AUTOR DO PROJETO : SECRETARIA DE ESTADO DE DESENVOLVIMENTO URBANO E HABITAÇÃO - SEDUH

AUTOR DO PROJETO EXECUTIVO: TONY MALHEIROS

RESP. TÉCNICO - OBRA:

PROPRIETÁRIO

ÁREA DO PROJETO

ÁREA DO PROJETO EXECUTIVO

RESP. TÉCNICO

PROJETO EXECUTIVO

ARQ

SISTEMA VÁRIO

02/07

010/19