

DETALHE - TRECHO 1
esc: 1:500


MALHA IMPLANTAÇÃO
esc: 1:500

ÁREA DE INTERVENÇÃO		
SÍMBOLO	DESCRIÇÃO	QUANTIDADE
---	POLIGONAL	33033,187 m²

VEGETAÇÃO A PLANTAR - ÁRVORES				
SÍMBOLO/REF	NOME POPULAR	NOME CIENTÍFICO	FORTE DE PLANTIO (m)	QUANTIDADE
1	IPÊ AMARELO DA MATA / IPÊ AMARELO BERRATEGUA	Tabebuia serratifolia	2,50 m	> 8
2	IPÊ AMARELO DA MATA / IPÊ AMARELO BERRATEGUA	Tabebuia serratifolia	4,00 m	> 8
3	IPÊ AMARELO DO CERRADO	Tabebuia ochracea	2,50 m	> 6
4	IPÊ AMARELO PÉLIDO	Tabebuia chrysotricha	2,50 m	> 6
5	IPÊ BRANCO	Tabebuia roseo-alba	2,50 m	> 8
6	IPÊ ROXO DE BOLA	Tabebuia impetiginosa	2,50 m	> 8
7	LANTANIERA / LANTANERA	Lantaniera racemosa	2,50 m	> 8
8	POMBEIRO	Ipomoea guianensis	2,50 m	> 6
9	POMBEIRO	Ipomoea guianensis	4,00 m	> 6
10	TIJUANIA	Tijuania sp.	2,50 m	> 8

VEGETAÇÃO A PLANTAR - FORRACAÇÃO			
SÍMBOLO/REF	NOME POPULAR	NOME CIENTÍFICO	QUANTIDADE
X	GRAMMA BATATAS	Paspalum notatum	PLACAS 15268,135

NOTA: O PROJETO EXECUTIVO FOI ELABORADO COM BASE NO PROJETO EXISTENTE, PROPOSTO PELA SECRETARIA DE ESTADO DE DESENVOLVIMENTO URBANO E HABITAÇÃO - SEDUH E SEDEU, AS NORMAS VIGENTES.

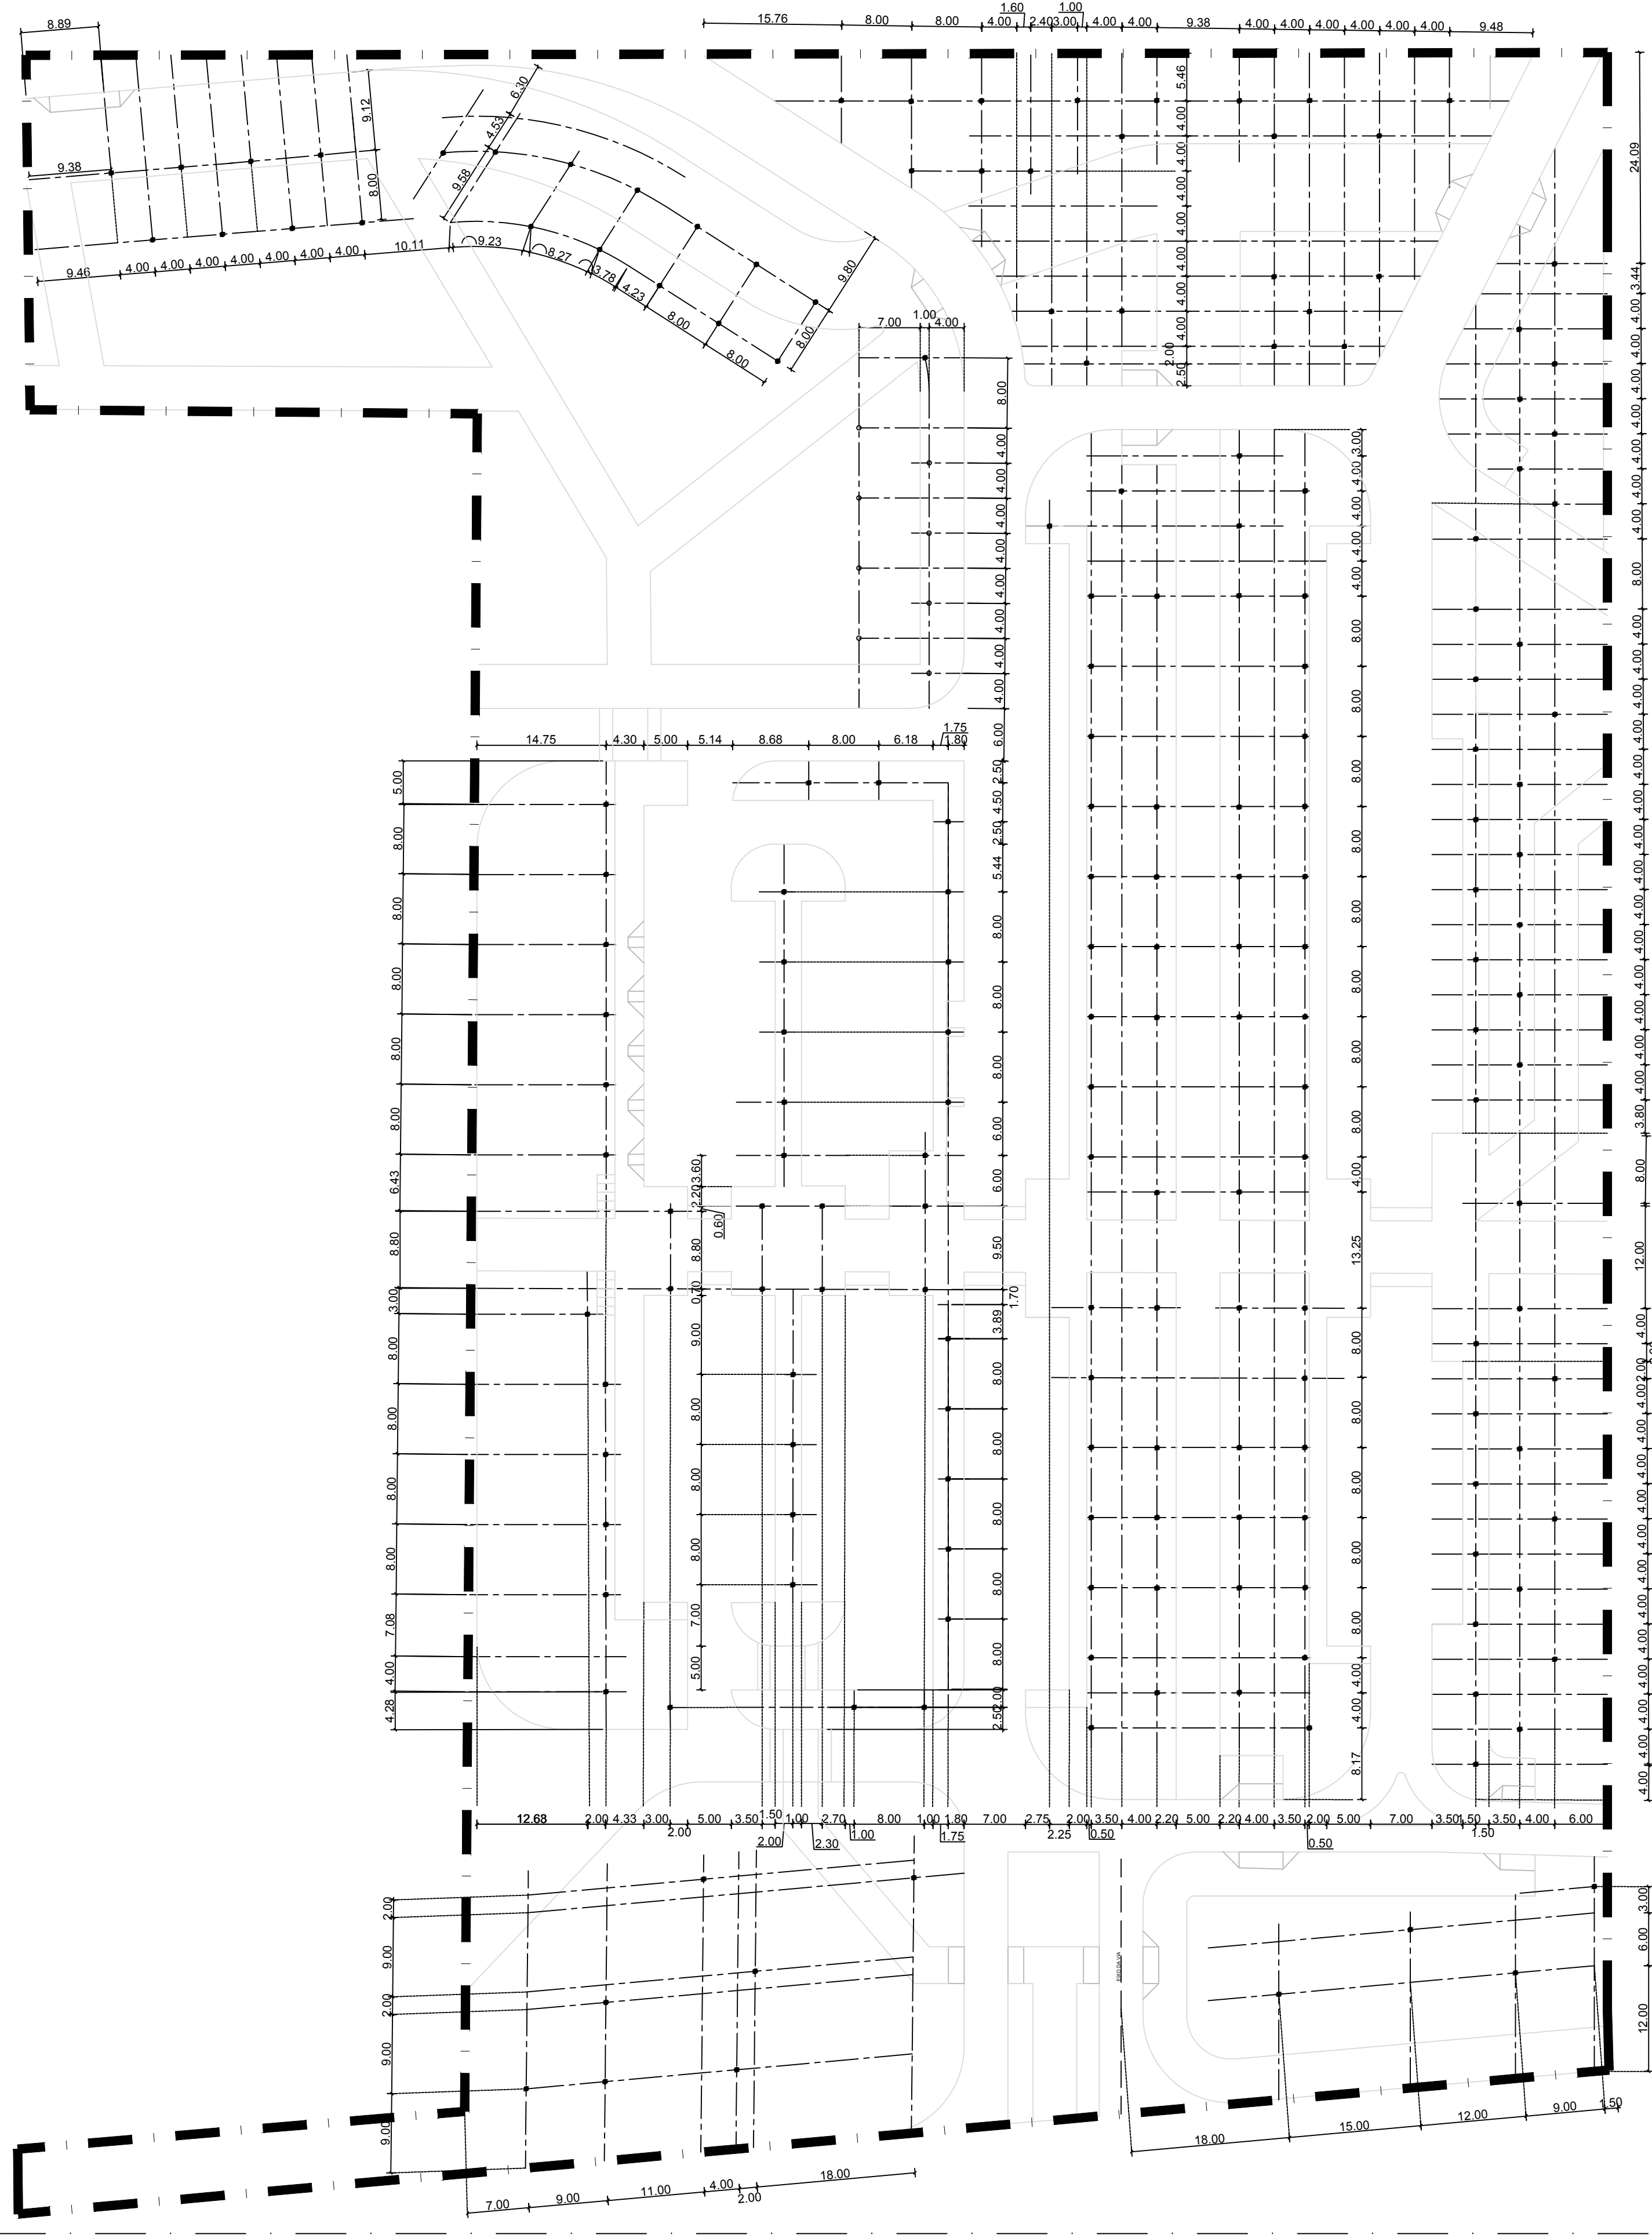

CNI

IEL

SESI

SENAI

PELO FUTURO DA INDÚSTRIA

PELO FUTURO DO TRABALHO

PLANO PLÔTO - RA I

BRASILIA - DF

ENDEREÇO : SETOR CULTURAL SUL - SCTS, LOTE 01

PROPRIETÁRIO : CONFEDERAÇÃO NACIONAL DA INDÚSTRIA - CNI

AUTOR DO PROJETO : SECRETARIA DE ESTADO DE DESENVOLVIMENTO URBANO E HABITAÇÃO - SEDUH

AUTOR DO PROJETO EXECUTIVO: TONY MALHEIROS

RESP. TÉCNICO - OBRA:

PROPRIETÁRIO

ÁREA DO PROJETO

ÁREA DO PROJETO EXECUTIVO

RESP. TÉCNICO

PROJETO EXECUTIVO

VEGETAÇÃO

DATA: 14/05/2021

ESCALA: 1:500

FECHA: 14/05/2021

FECHA: 14/05/2021

TONY MALHEIROS

ARQ

05/07

010/19