


MOBILIÁRIO URBANO
esc: 1:500

ÁREA DE INTERVENÇÃO		
SÍMBOLO	DESCRIÇÃO	QUANTIDADE
---	POLIGONAL	33033,187 m²

EQUIPAMENTOS URBANOS		
SÍMBOLO	DESCRIÇÃO	QUANTIDADE
---	LEXERIA DUPLA - PADRÃO PORTARIA SEDHAB nº 59 DE 06/09/2013	6 un.
---	PARACICLOS - PADRÃO PORTARIA SEDHAB nº 59 DE 06/09/2013	10 un.
---	BANCO EM CONCRETO - PROJETO PADRÃO NOVACAP - 2.00x0,45m COORD. PROJ. - BENST. DETEC. DE - PROJETO 01 006/2012	34 un.

ILUMINAÇÃO		
SÍMBOLO	DESCRIÇÃO	QUANTIDADE
---	POSTE PÉTALA SIMPLES LED ESPECIFICAÇÕES: - REF. DA LUZ (gostaruz.com.br) - 120 PULLY 50W - AÇO - PRETO - BASE APARADA EM BLOCO DE CONCRETO - LUMINÁRIA COM DIFUSOR PLANO TEMPERADO - ÂNGULO DA LUMINÁRIA: 10° - PONTO DE FIXAÇÃO: 60CM DOS LIMITES DAS CALÇADAS E 60CM DE VIAS.	37 un.

NOTA: O PROJETO EXECUTIVO FOI ELABORADO COM BASE NO PROJETO EXISTENTE. PROPOSTO PELA SECRETARIA DE ESTADO DE DESENVOLVIMENTO URBANO E HABITAÇÃO - SEDUH E SEQUE AS NORMAS VIGENTES.

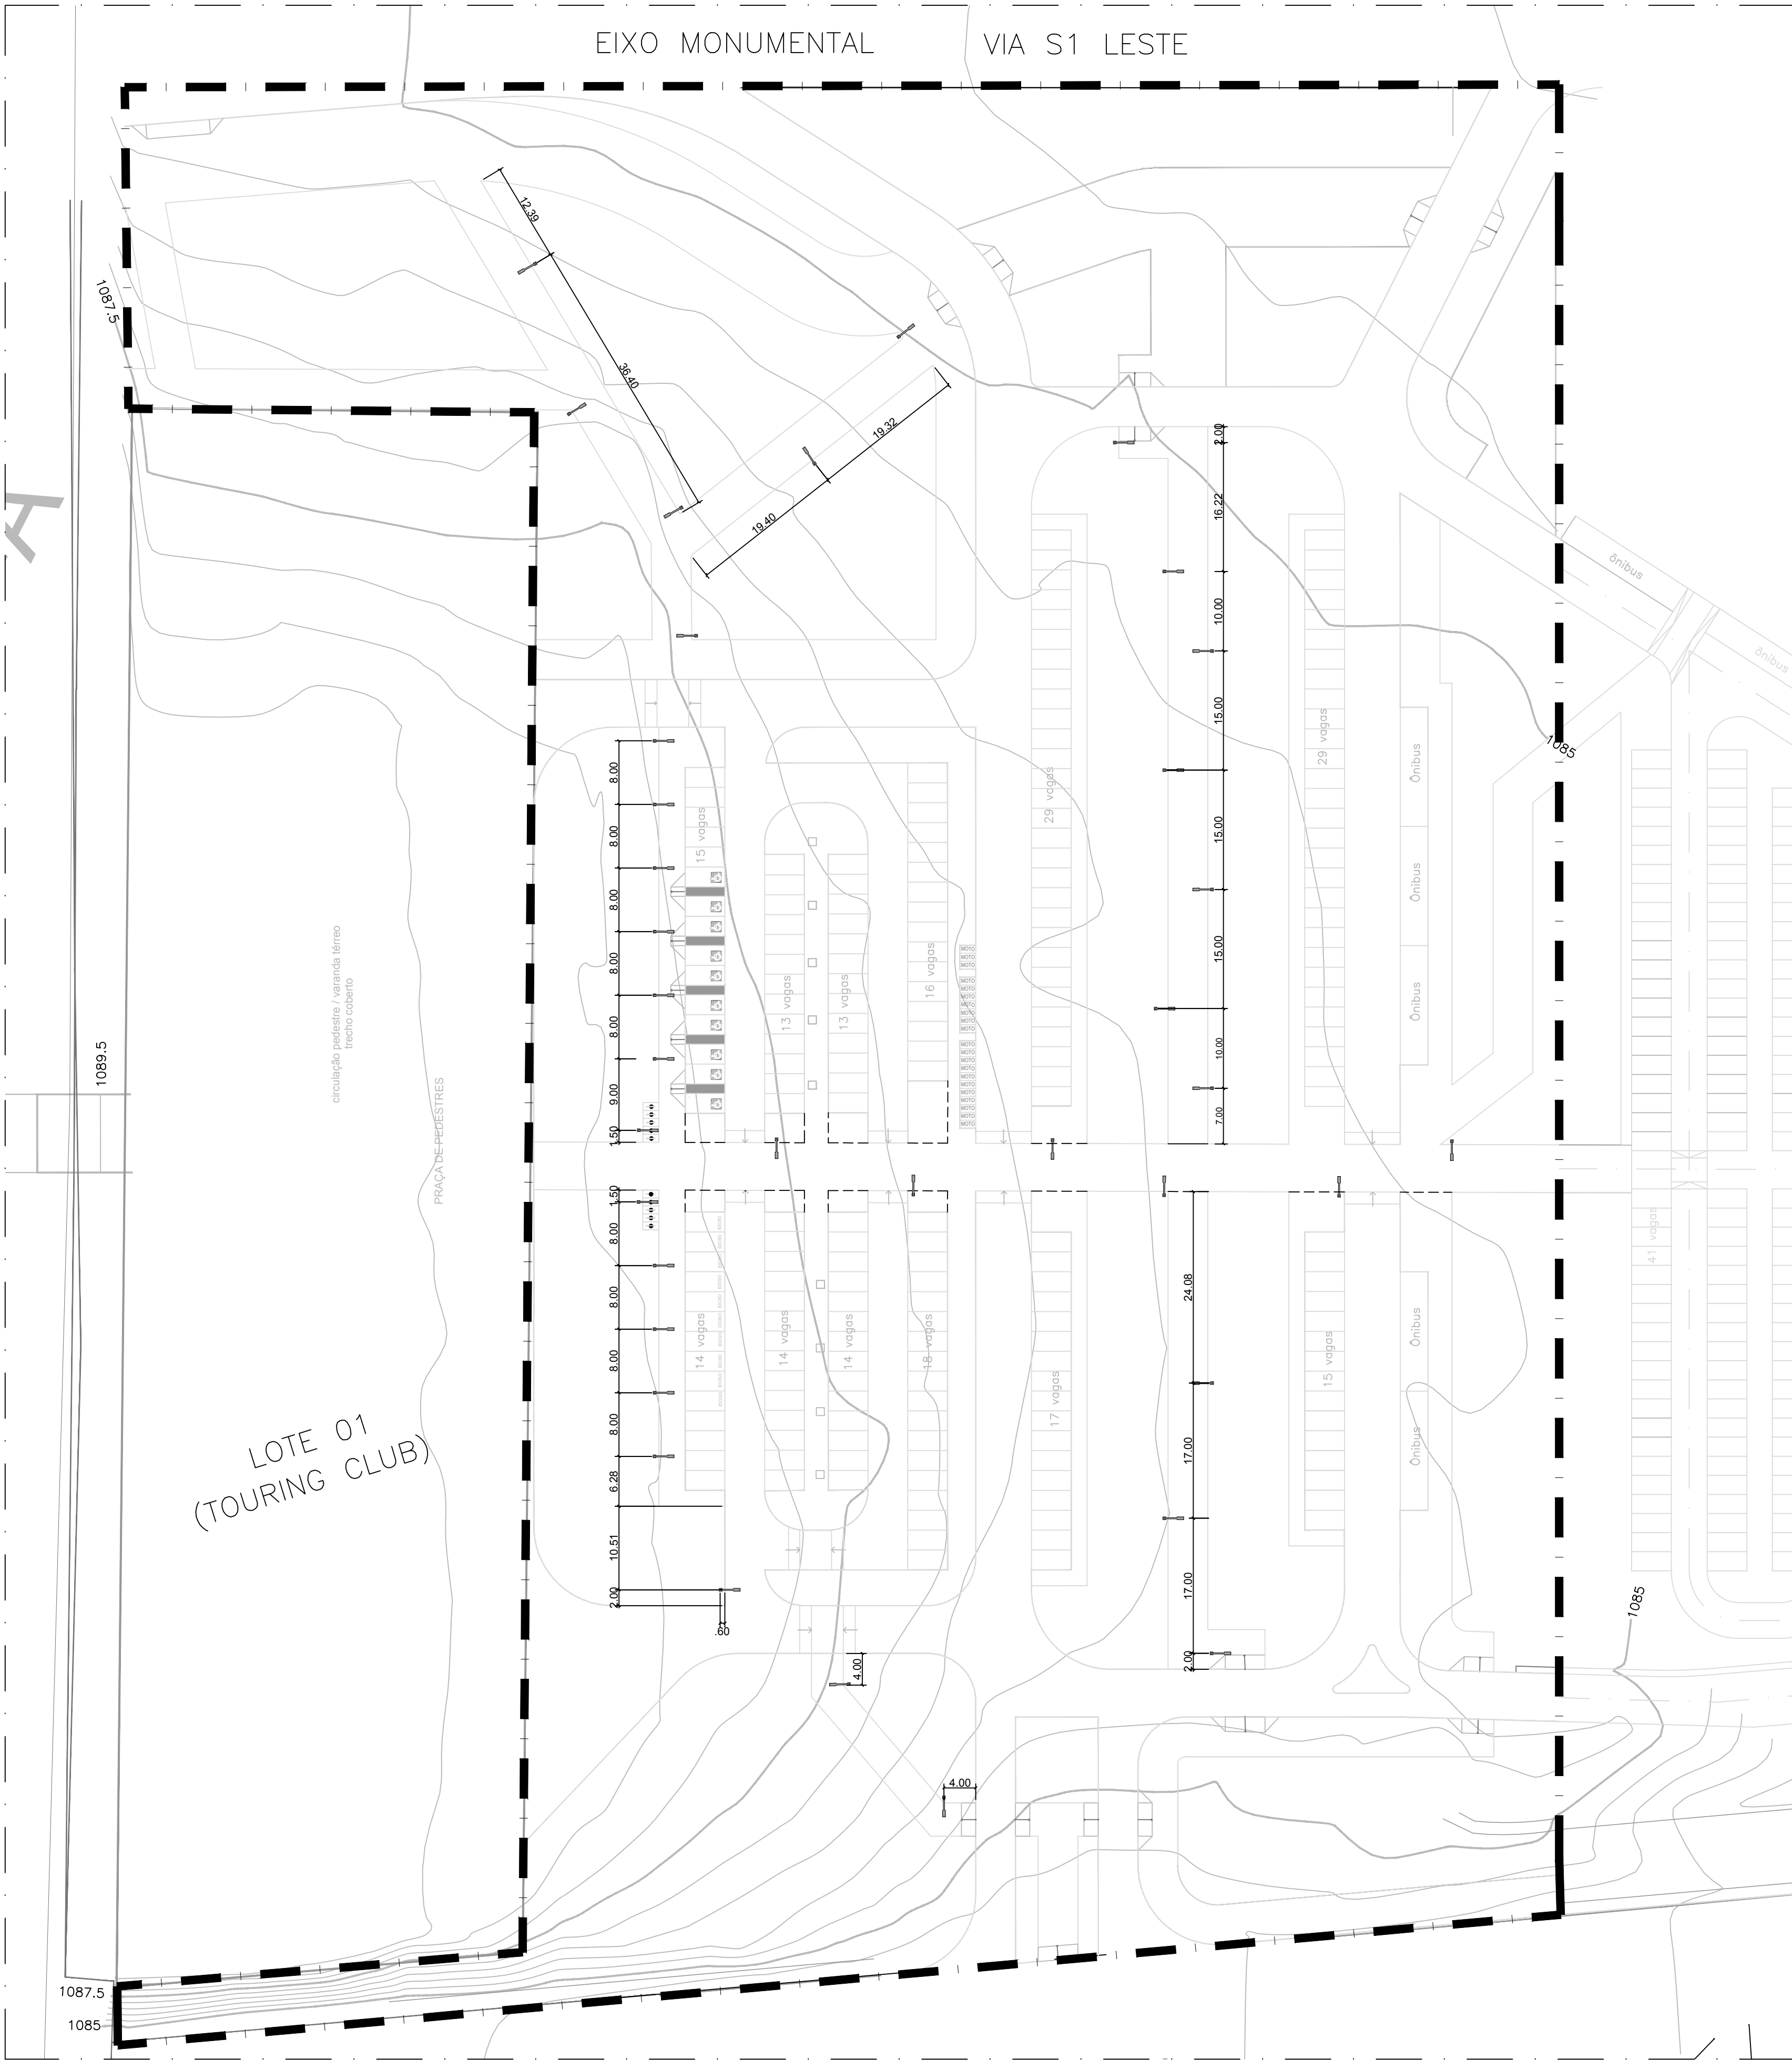

ILUMINAÇÃO
esc: 1:500

CNI

IEL

SESI

SENAI

PELO FUTURO DA INDÚSTRIA

PELO FUTURO DO TRABALHO

PLANO PILOTO - RA I

BRASILIA - DF

ENDEREGO : SETOR CULTURAL SUL - SCTS, LOTE 01

PROPRIETÁRIO : CONFEDERAÇÃO NACIONAL DA INDÚSTRIA - CNI

AUTOR DO PROJETO : SECRETARIA DE ESTADO DE DESENVOLVIMENTO URBANO E HABITAÇÃO - SEDUH

AUTOR DO PROJETO EXECUTIVO: TONY MALHEIROS

RESP. TÉCNICO - OBRA:

PROPRIETÁRIO

ÁREA DO PROJETO

ÁREA DO PROJETO EXECUTIVO

RESP. TÉCNICO

PROJETO EXECUTIVO

ARQ

RESIDENCIAL

06/07

TONY MALHEIROS

ARQ

06/07

DATA: 14/02/2021

FECHA: 14/02/2021

ESCALA: 1:500

FECHA: 14/02/2021

ESCALA: 1:500